


规划说明

1. 本图为桂林市琴潭片区城中村改造项目B17-10地块规划选址总平面图。
2. B17-10地块位于规划阳江路以东、万象城以西、翠竹路以北、华润中央公园南侧，用地面积约5.93公顷(约88.95亩)。
3. 地块指标及周边路网依据《桂林市琴潭组团控制性详细规划B17-10、B17-11地块规划调整》(市政城控函[2024]6号)确定。
4. 图中尺寸标注单位为米，坐标系为2000国家大地坐标系，标高为国家1985高程基准。
5. 本次规划标高为建议标高，最终标高应符合审批通过的防洪排涝规划的控制要求，同时，在下一步修建性详细规划中可根据现状实际情况进行合理的调整。
6. 图中尺寸标注单位为米，坐标采用2000国家大地坐标系，标高采用1985高程。
7. 其余未尽事宜须符合国家及地方有关政策、法规、标准等相关规定。

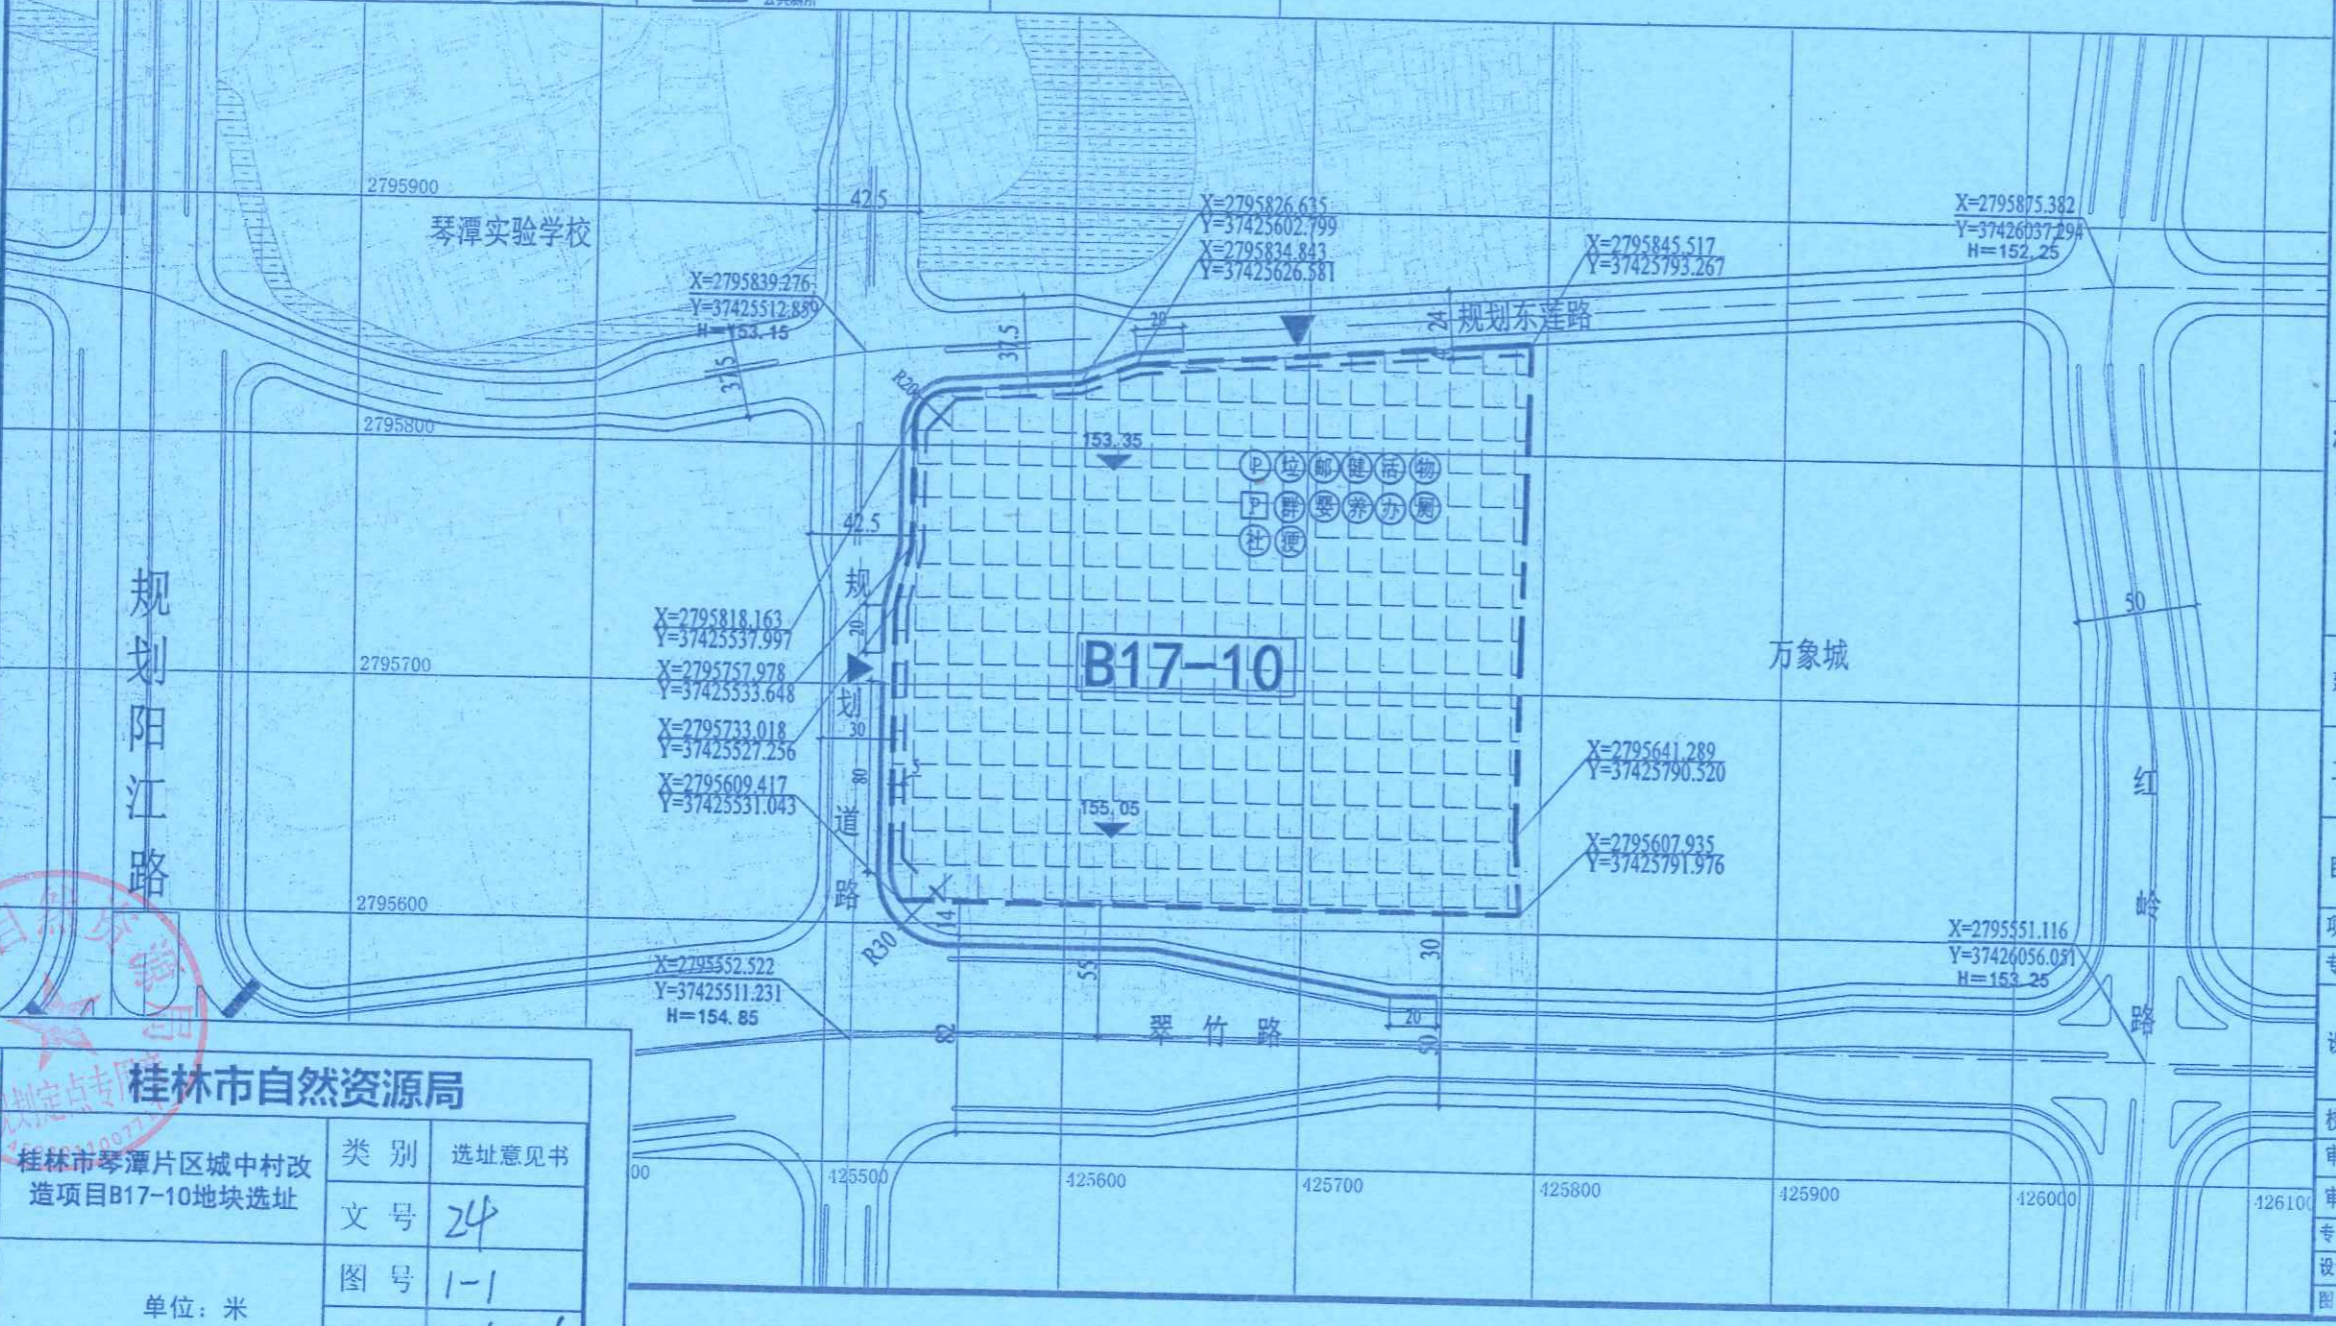

盖章处

桂林市城市规划设计研究院
 GUILIN URBAN PLANNING & DESIGN INSTITUTE
 地址: 桂林市崇善路6号 网址: www.gdhy.com

建设单 位: 桂林市城市规划设计研究院

工程名 称: 桂林市琴潭片区城中村改造项目B17-10地块规划选址

图纸名 称: 总平面图

项目负责	夏 萍
专业负责	夏 萍
设计	夏 萍
校 对	贺与祥
审 核	夏绍云
审 定	蒋颖康
专业	规划 合同号
设计阶段	方案 版本号
图 号	日 期 2024.10

审 批	桂林市自然资源局	类 别	选址意见书
审 核	桂林市琴潭片区城中村改造项目B17-10地块选址	文 号	24
校 对	李 敏	图 号	1-1
经 办 人	贾 雯 西	日 期	2024.10.16

单位: 米

复印件须盖公章方生效