GLFT-01 桂林港地理位置示意图

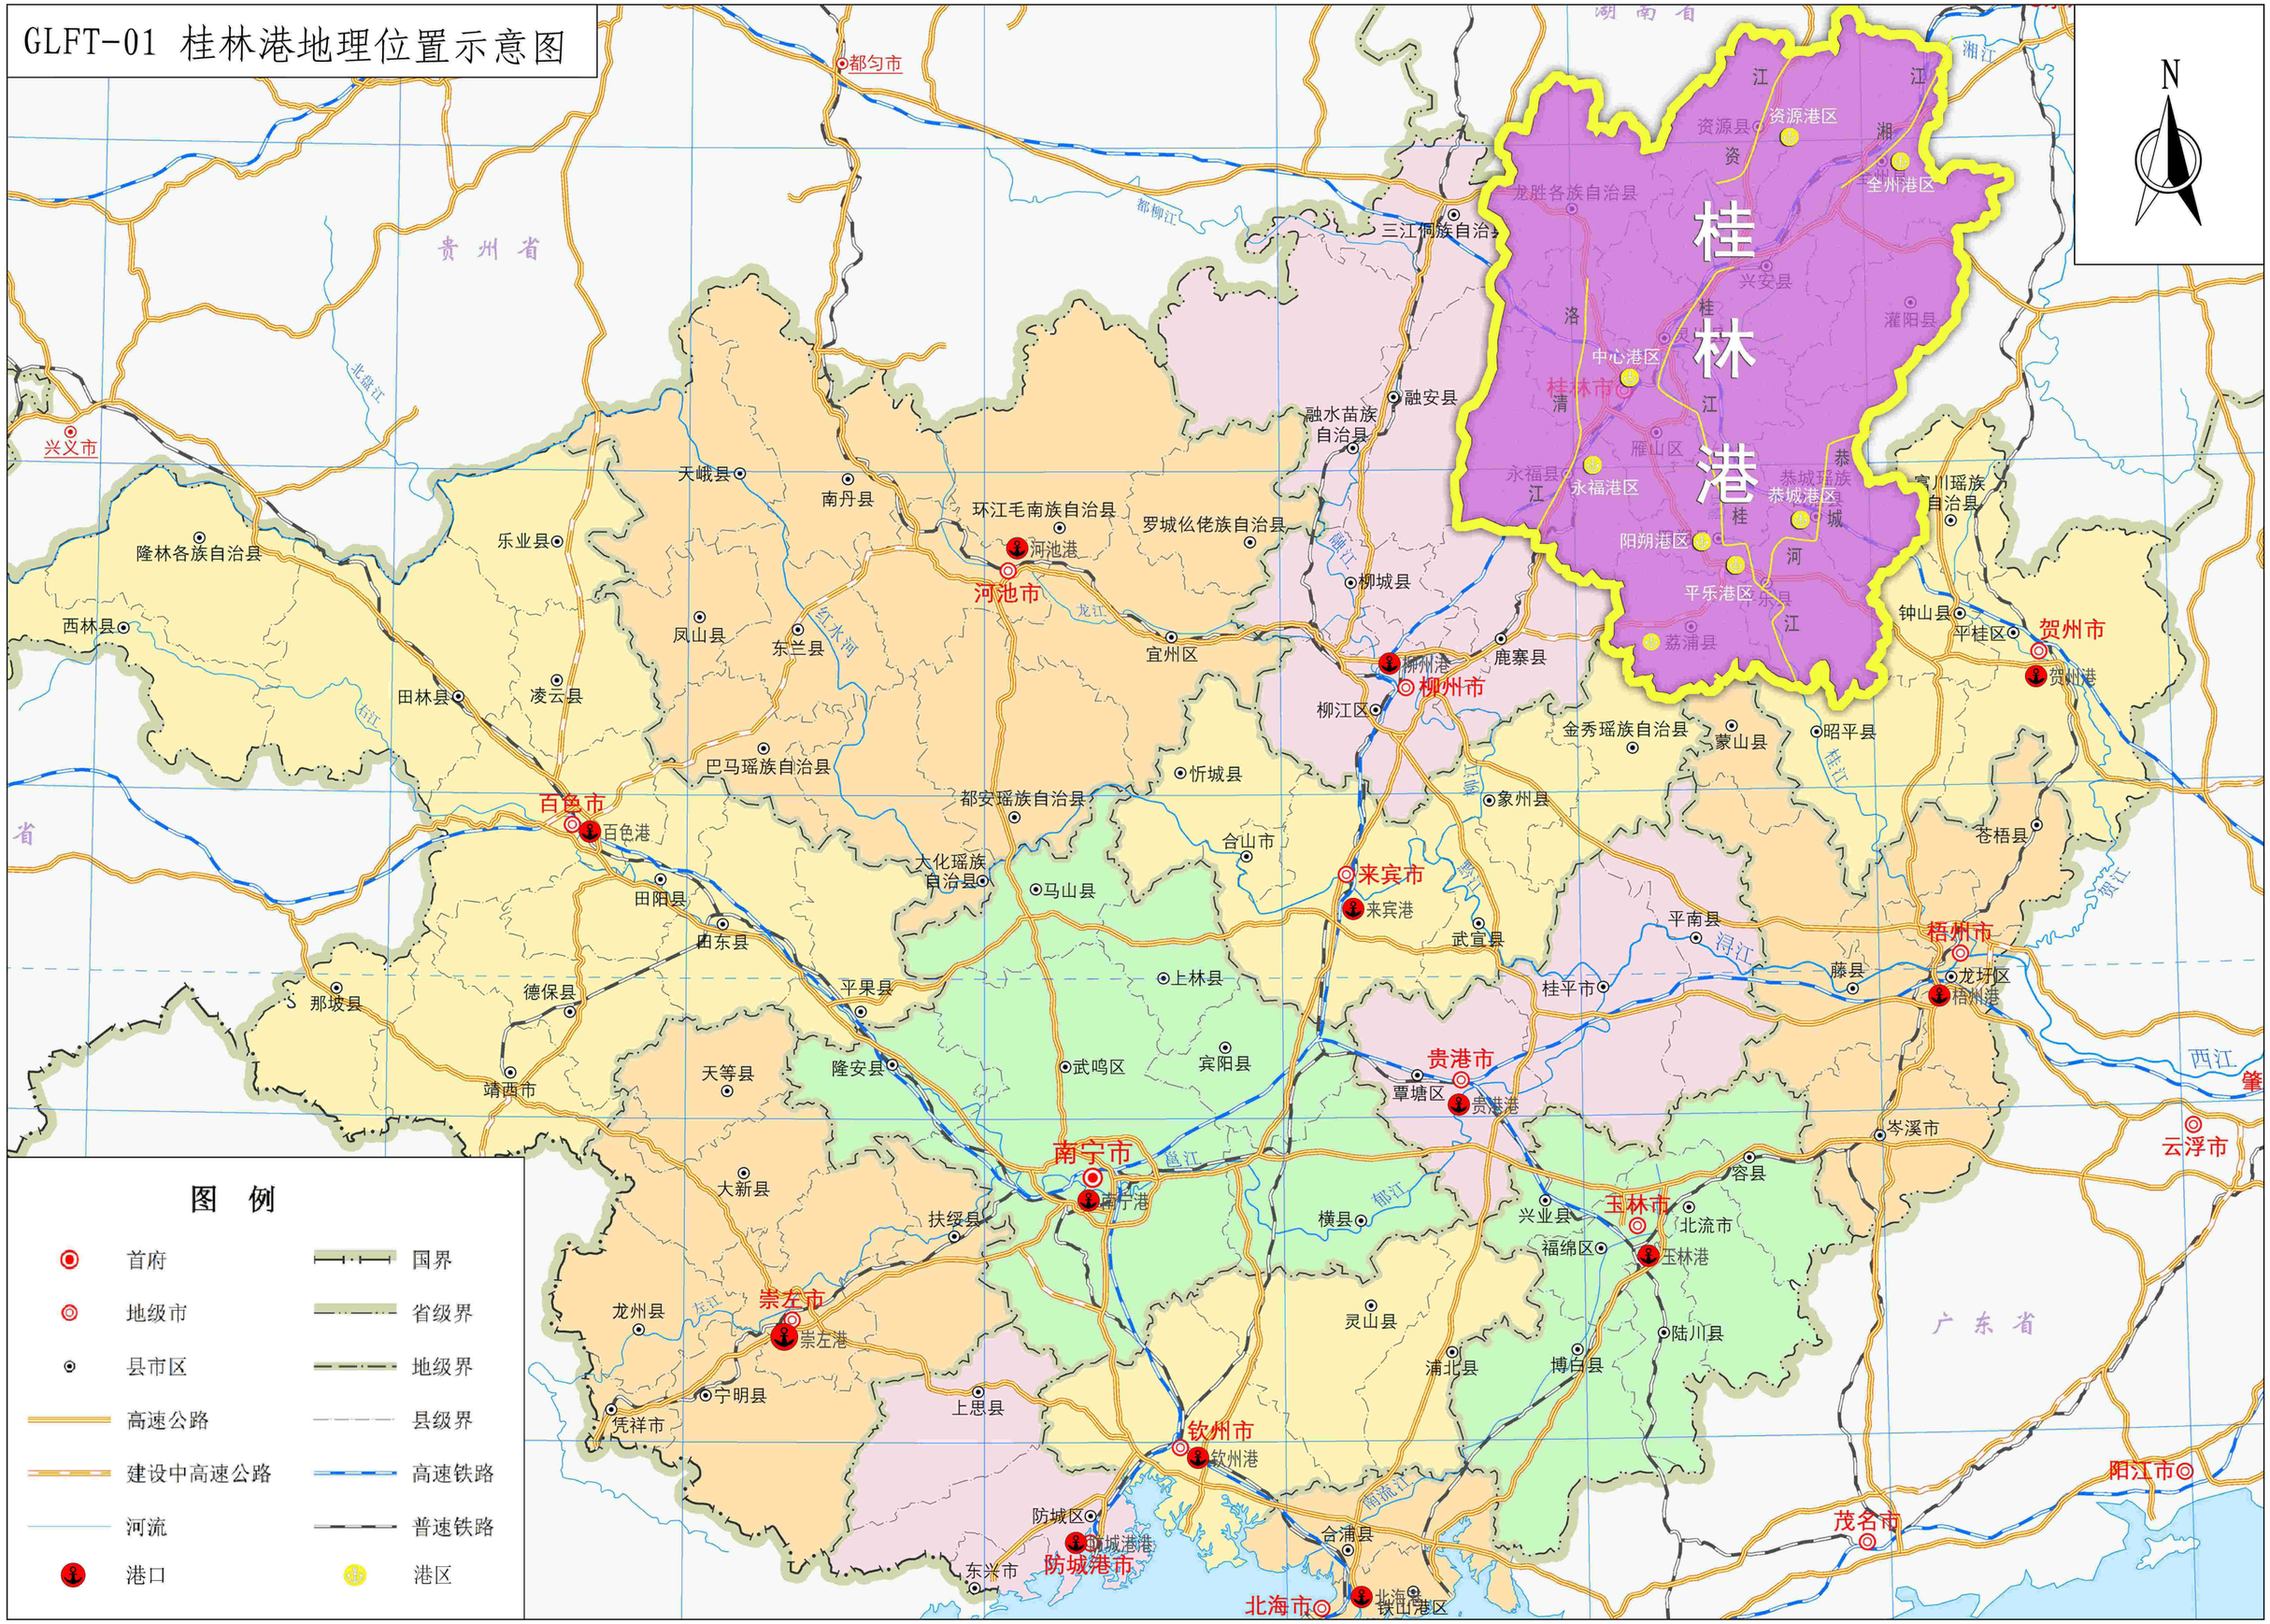


图 例

- 首府
- 地级市
- 县市区
- 高速公路
- 建设中高速公路
- 河流
- 港口
- 国界
- 省级界
- 地级界
- 县级界
- 高速铁路
- 普速铁路
- 港区

GLFT-02 桂林港港口现状图

N

5km

0 10km

桂林港码头泊位现状表


序号	码头名称	投产年份	主要用途	码头长度（m）	泊位数（个）	靠泊吨级（DWT）	通过能力（万吨/万人次）	备 注
一	**中心港区**			**1908**	**36**		**908**	
1	磨盘山码头	1993	旅游客运	660	11	100	500	漓江游国内游客始发站
2	竹江码头	1985	旅游客运	433	10	100	200	入境旅游者游览漓江专用码头
3	龙船坪码头	2002	旅游客运	265	5	100	100	市区水上游专用码头
4	冠岩码头	1994	旅游客运	250	4	100	80	漓江旅游航线游客上下船码头
5	大圩码头		旅游客运	300	6	100	28	供大圩古镇游客上下游码头
二	**阳朔港区**			**932**	**25**		**478**	
1	龙头山码头	1994	旅游客运	225	5	100	150	漓江游登陆码头
2	水东门码头	1980	旅游客运	152	3	100	60	漓江游上下船码头
3	唐人街码头		旅游客运	131	5	100	60	漓江游上下船码头
4	杨堤码头	1982	旅游客运	54	1	100	44	漓江枯水期转运码头
5	九马画山码头		旅游客运	20	1	50	10	九马画山景点观光码头
6	朝板山码头		旅游客运	100	4	50	40	罗汉山景点观光码头
7	兴坪码头	1995	旅游客运	120	2	100	50	兴坪~渔村旅游线路
8	福利码头	1980	旅游客运	100	3	100	50	
9	普益码头	1980	旅游客运	30	1	100	14	
一	**平乐港区**			**995**	**22**		**285万人次44万吨**	
1	黑山脚货运码头		货运	205	4	100	20	
2	益兴码头	2006	货运	50	2	100	4	修巴江电站后重建
3	马渭石灰厂码头	2006	货运	75	2	100	8	修巴江电站后重建
4	大发乡客货运码头	2004	客、货运	100	4	100	10万吨/10万人次	修巴江电站后重建
5	新安码头		旅游客运	50	1	100	15	
6	印山旅游码头		旅游客运	480	8		260	修巴江电站后重建
7	裕丰石粉厂码头	2006	货运	35	1	100	2	修巴江电站后重建
二	**资源港区**			**100**	**5**		**10**	
1	丹霞码头		旅游客运	100	5	100	10	
总计				**3835**	**88**		**1681万人次44万吨**	

龙船坪码头
磨盘山码头
竹江码头
冠岩码头
大圩码头
九马画山码头
杨堤码头
朝板山码头
兴坪码头
龙头山码头
水东门码头
唐人街码头
书童山码头
普益码头
马渭石灰厂码头
益兴码头
大发乡客货运码头
福利码头
印山旅游码头
新安码头
黑山脚码头
裕丰石粉厂码头
丹霞码头

图例

- 县级市、县级行政中心
- 河流
- 铁路
- 高速公路
- 现状货运码头
- 现状旅游客运码头

GLFT-03 桂林港岸线利用规划图(1/11)
-中心港区

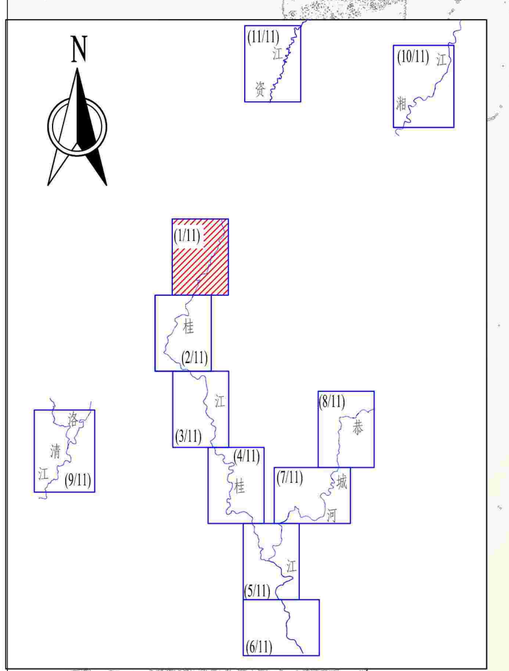


旅游客运岸线利用规划表

序号	岸线名称	河流	岸别	岸线中心桩号或起讫点	规划岸线长度	已利用岸线长度	利用状况	规划用途
一	**中心港区**				**3525**	**1332**		
1	大榕江	桂江	左岸	桂K379+000~桂K379+080	80		未利用	预留
2	双潭电站	桂江	右岸	桂K370+760~桂K370+840	80		未利用	旅游客运

图例

- 现有客货运码头岸线
- 规划货运码头岸线
- 旅游客运码头岸线
- 港口支持系统岸线
- 铁路
- 高速公路
- 国道
- 桥梁
- 水电站、大坝
- 里程桩号
- 行政中心

GLFT-04 桂林港岸线利用规划图(2/11)
-中心港区

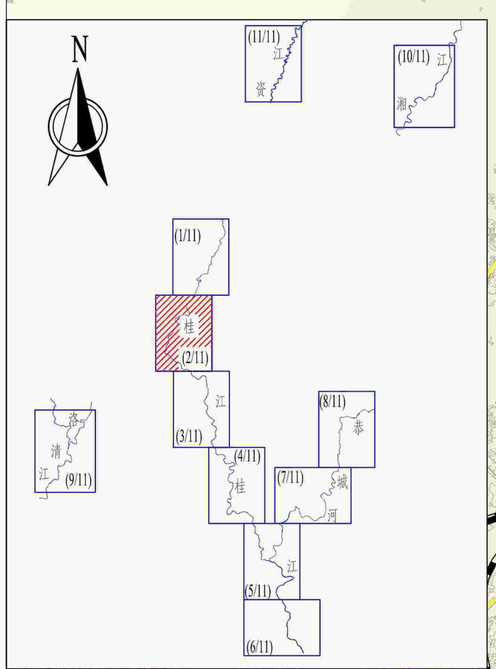

3. 五七排
4. 三岔尾
5. 南洲岛
6. 大河圩
7. 叠彩万达
8. 蚂蟥洲
9. 香格里拉
10. 漓江郡府
11. 伏龙洲
12. 象山渔人
13. 大洲岛
试验坝
14. 净瓶山
15. 龙门
16. 小龙门

桂K350
桂K340
桂K330
桂K320

灵川县
叠彩区
秀峰区
象山区
七星区
雁山区

港口支持系统岸线利用规划

序号	岸线名称	河流	岸别	岸线中心桩号或起讫点	规划岸线长度	已利用岸线长度	利用状况	规划用途
一	中心港区				**950**	**286**		
1	①二号码头	桂江	右岸	桂K333+610~桂K330+660	50	50	已利用	支持系统
2	②八号码头	桂江	右岸	桂K332+850~桂K332+900	50	50	已利用	支持系统
3	③九号码头	桂江	右岸	桂K332+720~桂K332+770	50	50	已利用	支持系统
4	④净瓶山	桂江	右岸	桂K327+600~桂K327+700	100	100	已利用	支持系统
5	⑤管养中心	桂江	右岸	桂K323+300~桂K323+500	200		未利用	支持系统


旅游客运岸线利用规划表

序号	岸线名称	河流	岸别	岸线中心桩号或起讫点	规划岸线长度	已利用岸线长度	利用状况	规划用途
一	**中心港区**				**3525**	**1332**		
3	五七排	桂江	右岸	桂K353+160~桂K353+210	50		未利用	预留
4	三岔尾	桂江	右岸	桂K345+310~桂K345+390	80		未利用	旅游客运
5	南洲岛	桂江	右岸	桂K341+490~桂K341+540	50		未利用	旅游客运
6	大河圩	桂江	左岸	桂K339+500~桂K339+678	178		未利用	旅游客运
7	叠彩万达	桂江	右岸	桂K338+950~桂K339+030	80		未利用	旅游客运
8	蚂蟥洲	桂江	右岸	桂K336+400~桂K336+544	144		未利用	旅游客运
9	香格里拉	桂江	左岸	桂K336+500~桂K336+580	80		未利用	预留
10	漓江郡府	桂江	左岸	桂K335+430~桂K335+530	100		未利用	旅游客运
11	伏龙洲	桂江	右岸	桂K335+250~桂K335+350	100		未利用	旅游客运
12	象山渔人	桂江	右岸	桂K333+200~桂K333+280	80		未利用	旅游客运
13	大洲岛	桂江	右岸	桂K329+050~桂K329+130	80		未利用	旅游客运
14	净瓶山	桂江	右岸	桂K327+230~桂K327+380	150		未利用	旅游客运
15	龙门	桂江	左岸	桂K320+170~桂K320+270	100		未利用	旅游客运
16	小龙门	桂江	左岸	桂K319+000~桂K319+100	100		未利用	旅游客运

图例

- 现有客货运码头岸线
- 规划货运码头岸线
- 旅游客运码头岸线
- 港口支持系统岸线
- 铁路
- 高速公路
- 国道
- 桥梁
- 水电站、大坝
- 里程桩号
- 行政中心

GLFT-05 桂林港岸线利用规划图(3/11)
-中心港区

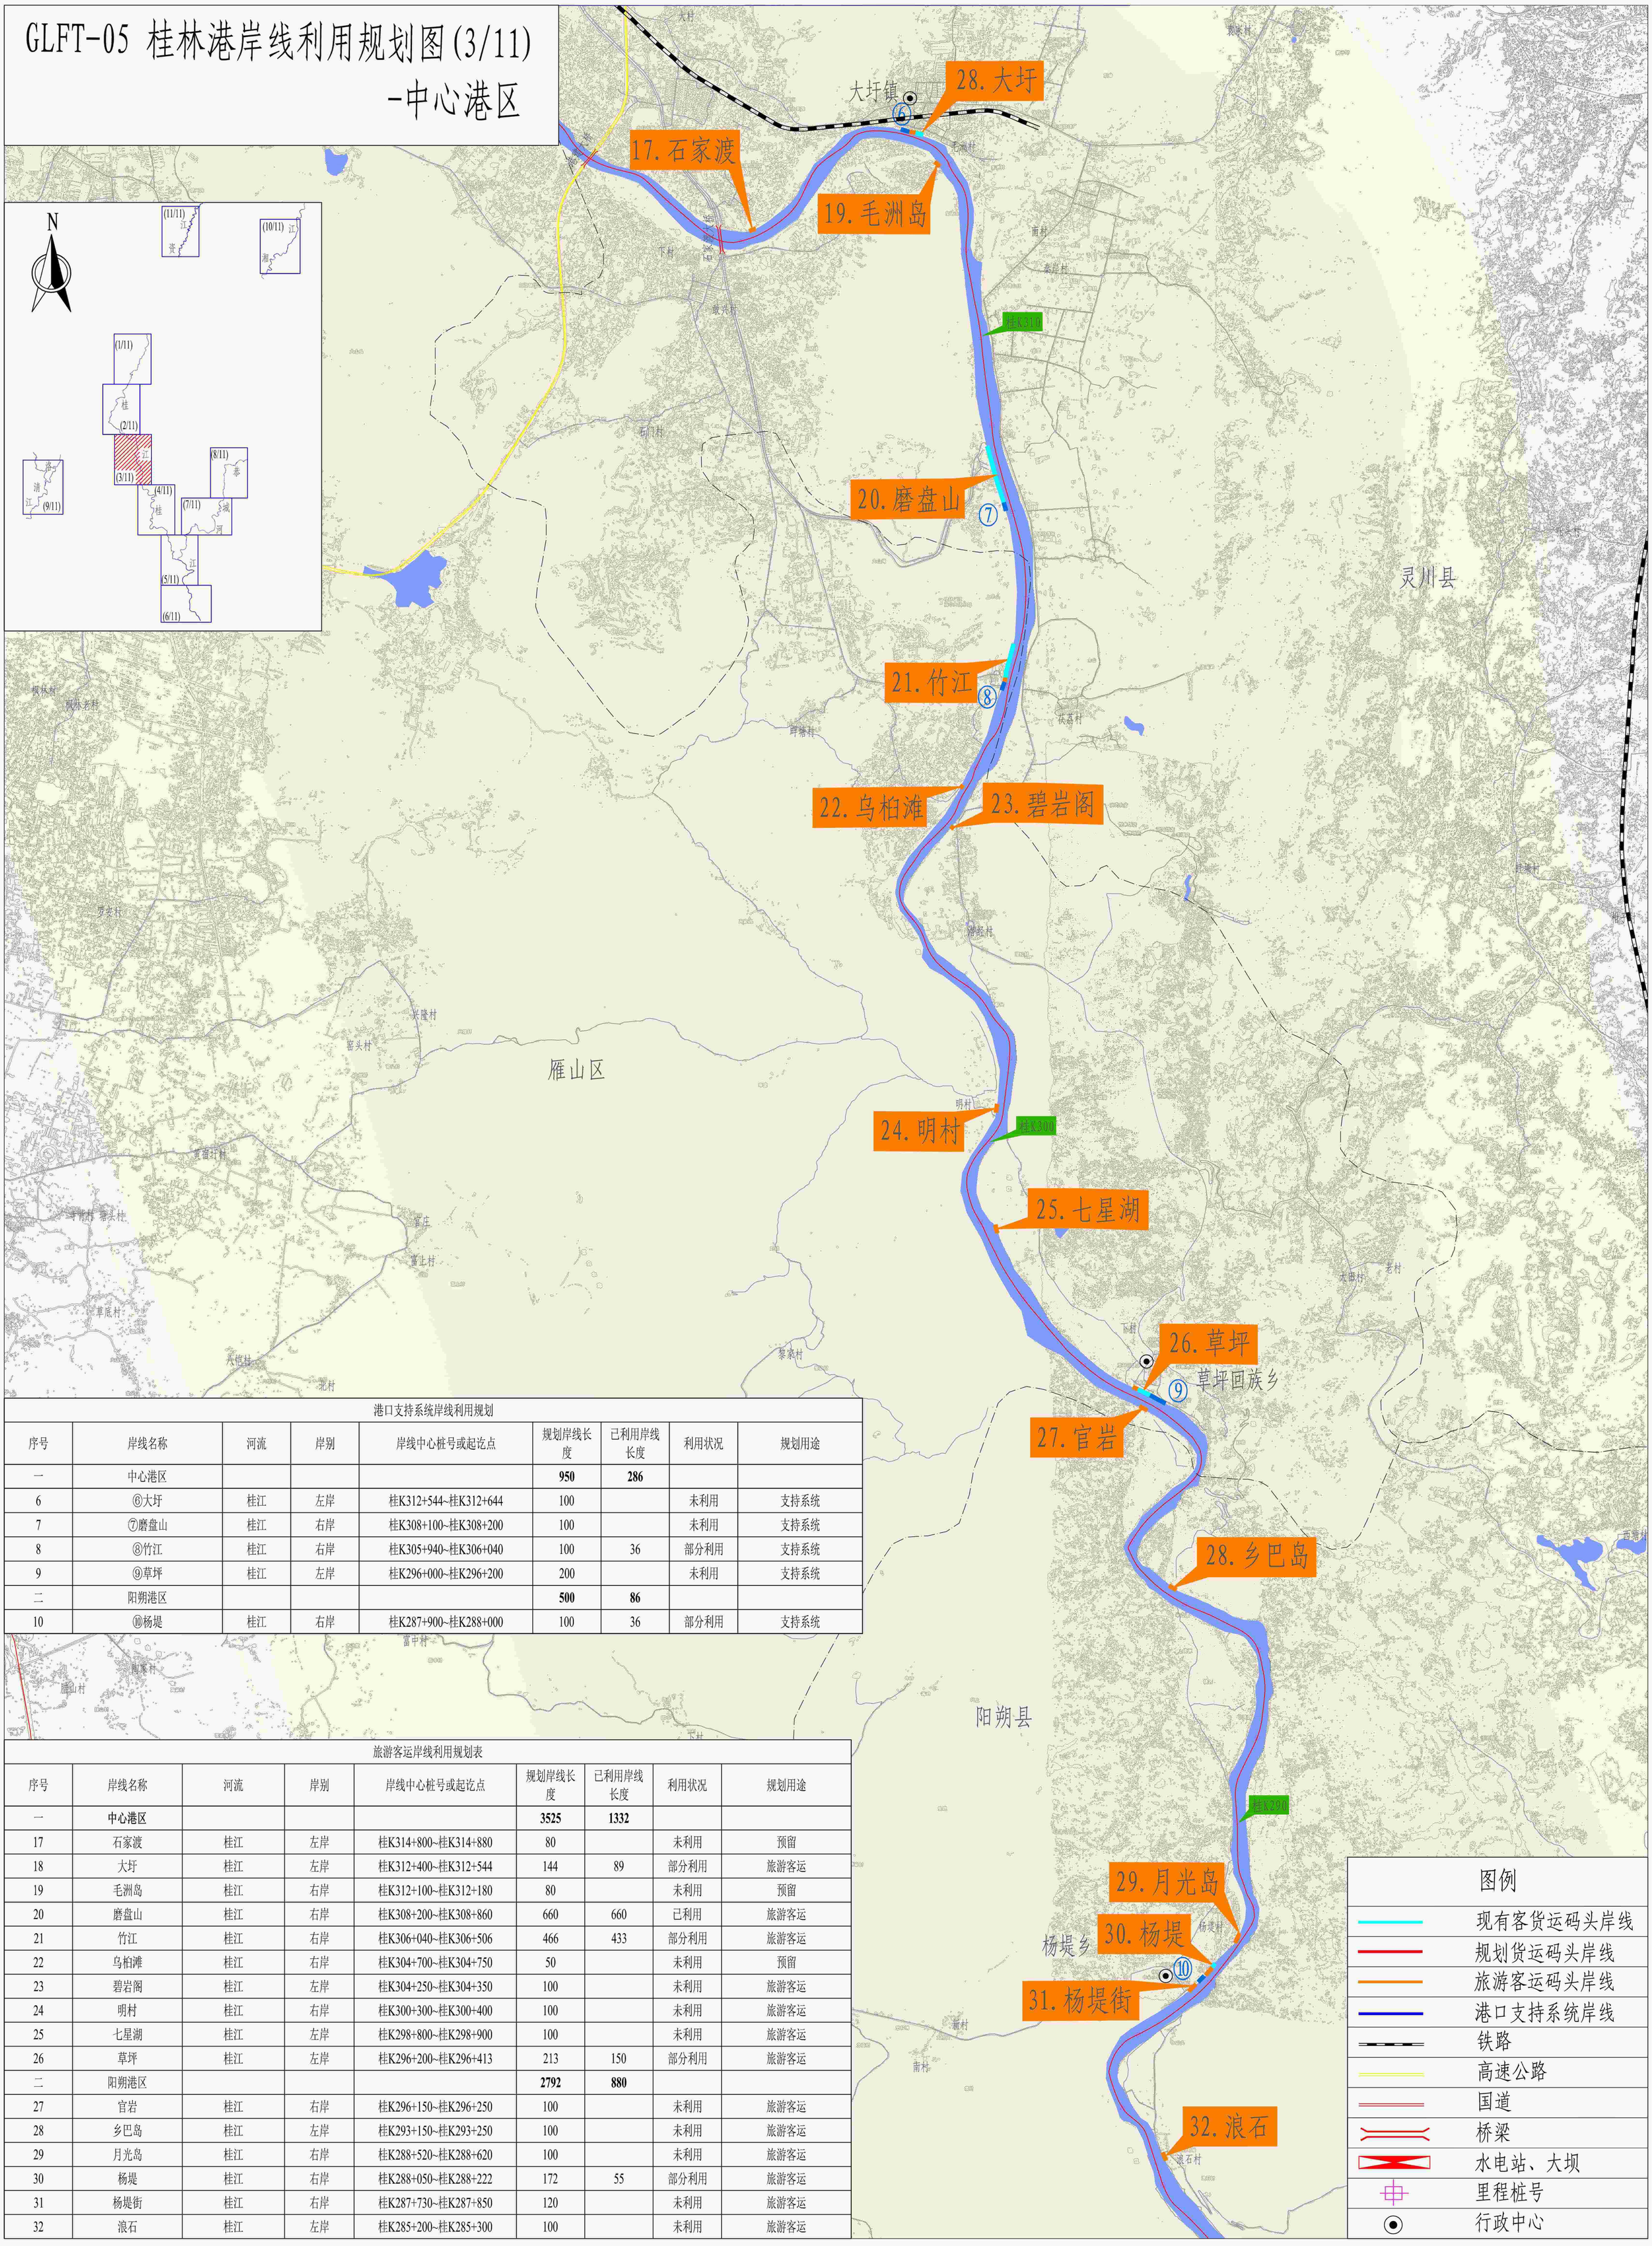


港口支持系统岸线利用规划

序号	岸线名称	河流	岸别	岸线中心桩号或起讫点	规划岸线长度	已利用岸线长度	利用状况	规划用途
一	中心港区				**950**	**286**		
6	⑥大圩	桂江	左岸	桂K312+544~桂K312+644	100		未利用	支持系统
7	⑦磨盘山	桂江	右岸	桂K308+100~桂K308+200	100		未利用	支持系统
8	⑧竹江	桂江	右岸	桂K305+940~桂K306+040	100	36	部分利用	支持系统
9	⑨草坪	桂江	左岸	桂K296+000~桂K296+200	200		未利用	支持系统
二	阳朔港区				**500**	**86**		
10	⑩杨堤	桂江	右岸	桂K287+900~桂K288+000	100	36	部分利用	支持系统

旅游客运岸线利用规划表

序号	岸线名称	河流	岸别	岸线中心桩号或起讫点	规划岸线长度	已利用岸线长度	利用状况	规划用途
一	**中心港区**				**3525**	**1332**		
17	石家渡	桂江	左岸	桂K314+800~桂K314+880	80		未利用	预留
18	大圩	桂江	左岸	桂K312+400~桂K312+544	144	89	部分利用	旅游客运
19	毛洲岛	桂江	右岸	桂K312+100~桂K312+180	80		未利用	预留
20	磨盘山	桂江	右岸	桂K308+200~桂K308+860	660	660	已利用	旅游客运
21	竹江	桂江	右岸	桂K306+040~桂K306+506	466	433	部分利用	旅游客运
22	乌桕滩	桂江	右岸	桂K304+700~桂K304+750	50		未利用	预留
23	碧岩阁	桂江	左岸	桂K304+250~桂K304+350	100		未利用	旅游客运
24	明村	桂江	右岸	桂K300+300~桂K300+400	100		未利用	旅游客运
25	七星湖	桂江	左岸	桂K298+800~桂K298+900	100		未利用	旅游客运
26	草坪	桂江	左岸	桂K296+200~桂K296+413	213	150	部分利用	旅游客运
二	阳朔港区				**2792**	**880**		
27	官岩	桂江	右岸	桂K296+150~桂K296+250	100		未利用	旅游客运
28	乡巴岛	桂江	左岸	桂K293+150~桂K293+250	100		未利用	旅游客运
29	月光岛	桂江	右岸	桂K288+520~桂K288+620	100		未利用	旅游客运
30	杨堤	桂江	右岸	桂K288+050~桂K288+222	172	55	部分利用	旅游客运
31	杨堤街	桂江	右岸	桂K287+730~桂K287+850	120		未利用	旅游客运
32	浪石	桂江	左岸	桂K285+200~桂K285+300	100		未利用	旅游客运

GLFT-06 桂林港岸线利用规划图(4/11)
-阳朔港区

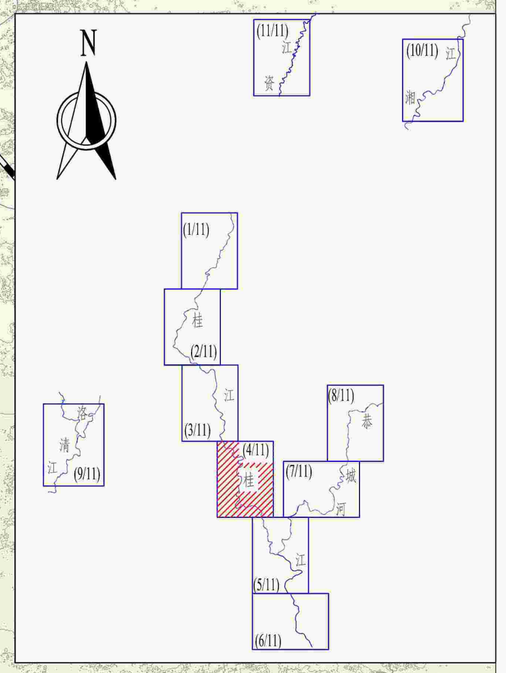

桂K280
⑪
33.九马画山
⑫
兴坪镇
34.兴坪
35.渔村
桂K270
36.瀑布塘
桂K260
⑬
37.龙头山
38.水东门
桂K250
39.富安
40.唐人街
41.书童山
42.木山
福利镇
43.福利
⑭
桂K240
阳朔县
江村
书家堡村
西山村
古渔村
大坪村
渔村
古皮寨村
黄坪村
水落村
蔡村
大竹山村
老村
西山村
新村 铁头铺村
古板村
蓝芭林村
高洲村
石塘村
立龙村
福星村
三家村
骥马村
木山村
双桥村
新寨村
枫林村

港口支持系统岸线利用规划

序号	岸线名称	河流	岸别	岸线中心桩号或起讫点	规划岸线长度	已利用岸线长度	利用状况	规划用途
二	阳朔港区				**500**	**86**		
11	⑪九马画山	桂江	左岸	桂K277+840~桂K277+940	100		未利用	支持系统
12	⑫兴坪	桂江	左岸	桂K272+635~桂K272+835	200		未利用	支持系统
13	⑬龙头山	桂江	右岸	桂K250+760~桂K250+860	100	50	部分利用	支持系统
三	平乐港区				**400**	**194**		
14	⑭福利	桂江	左岸	桂K242+000附近	100		未利用	支持系统


旅游客运岸线利用规划表

序号	岸线名称	河流	岸别	岸线中心桩号或起讫点	规划岸线长度	已利用岸线长度	利用状况	规划用途
二	阳朔港区				**2792**	**880**		
33	九马画山	桂江	左岸	桂K277+740~桂K277+840	100	20	部分利用	旅游客运
34	兴坪	桂江	左岸	桂K272+300~桂K272+636	336	120	部分利用	旅游客运
35	渔村	桂江	左岸	桂K268+170~桂K268+370	200	50	部分利用	旅游客运
36	瀑布塘	桂江	右岸	桂K261+300~桂K261+420	120		未利用	旅游客运
37	龙头山	桂江	右岸	桂K250+400~桂K250+760	360	255	部分利用	旅游客运
38	水东门	桂江	右岸	桂K249+450~桂K249+602	152	100	部分利用	旅游客运
39	富安	桂江	右岸	桂K249+100~桂K249+200	100	50	部分利用	旅游客运
40	唐人街	桂江	右岸	桂K248+500~桂K248+600	100	80	部分利用	旅游客运
41	书童山	桂江	右岸	桂K247+200~桂K248+372	172	100	部分利用	旅游客运
42	木山	桂江	右岸	桂K246+900~桂K246+950	120		未利用	预留
43	福利	桂江	左岸	桂K242+000附近	120	20	部分利用	旅游客运

图例

- 现有客货运码头岸线
- 规划货运码头岸线
- 旅游客运码头岸线
- 港口支持系统岸线
- 铁路
- 高速公路
- 国道
- 桥梁
- 水电站、大坝
- 里程桩号
- 行政中心

GLFT-07 桂林港岸线利用规划图(5/11)
-阳朔、平乐港区

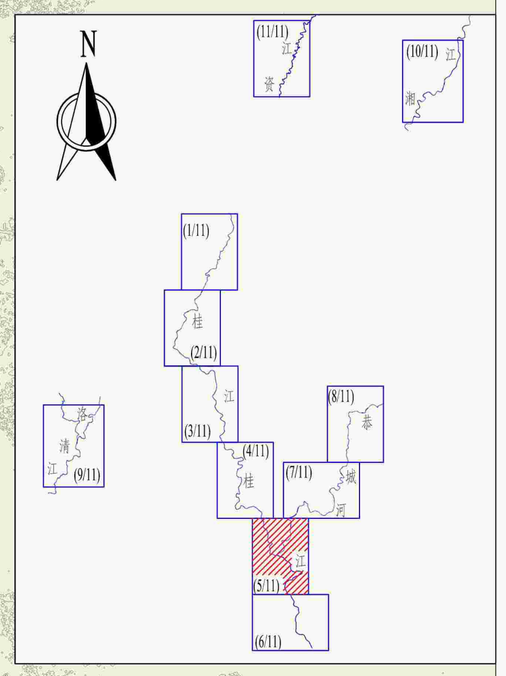

45. 浦口
44. 留公村
⑮
民安村
木桥村
46. 浦地
拦河闸坝
上观村
上益村
阳朔县
桂K230
恭K010
普益乡
上游村
47. 普益
48. 福兴
江右村
畲山瑶村
东庄
江左村
大洲村
平乐县
普益漓江大桥
虎豹电站
排山村
大山村
49. 宝沙
甫儒村
同乐村
平乐漓江大桥
大塘村
新村
水源村
宝沙村
金山村
小村
大村
51. 印山
马家庄
平乐县
平乐镇
桂K220
恭城河河段规划起点
恭K0+000=桂K219+200
50. 南州
南州村
荔浦县
52. 中上洲
53. 城西
54. 新安
⑯
月城村
中关村
(3) 黑山脚
(1) 马渭
(2) 益兴
龙塘村
湖塘村
(4) 珠子洲
谷羊村
桂K210
55. 羊咀
56. 长滩
印山村
老板村
龙田村
(5) 新安寨
老村
桂K200
发瑶族乡
57. 大发

港口支持系统岸线利用规划

序号	岸线名称	河流	岸别	岸线中心桩号或起讫点	规划岸线长度	已利用岸线长度	利用状况	规划用途
三	平乐港区				**400**	**194**		
15	⑮留公村	桂江	左岸	桂K235+700~桂K235+800	100		未利用	支持系统
16	⑯新安	桂江	左岸	桂K217+200~桂K217+400	200	194	部分利用	支持系统

货运岸线利用规划一览表

序号	岸线名称	河流	岸别	岸线中心桩号或起讫点	规划岸线总长度	其中:		利用现状	规划用途
						深水岸线	已利用岸线		
一	平乐港区				**3230**		**395**		
1	马渭	桂江	右岸	桂K215+795~桂K215+870	75		75	已利用	散货、件杂货
2	益兴	桂江	右岸	桂K215+670~桂K215+720	50		50	已利用	散货、件杂货
3	黑山脚	桂江	左岸	桂K214+900~桂K215+150	250		200	部分利用	散货、件杂货
4	珠子洲	桂江	左岸	桂K210+500~桂K212+365	1865		70	部分利用	集装箱、散货、件杂货、危险货物
5	新安寨	桂江	右岸	桂K200+150~桂K200+400	250			未利用	散货、件杂货


旅游客运岸线利用规划表

序号	岸线名称	河流	岸别	岸线中心桩号或起讫点	规划岸线长度	已利用岸线长度	利用状况	规划用途
二	阳朔港区				**2792**	**880**		
44	留公村	桂江	右岸	桂K235+800~桂K235+900	100		未利用	旅游客运
47	普益	桂江	右岸	桂K227+830~桂K227+950	120	30	部分利用	旅游客运
三	平乐港区				**2513**	**790**		
45	浦口	桂江	左岸	桂K235+500~桂K235+713	213		未利用	旅游客运
46	浦地	桂江	左岸	桂K231+360~桂K231+460	100		未利用	旅游客运
48	福兴	桂江	左岸	桂K227+050~桂K227+350	300		未利用	旅游客运
49	宝沙	桂江	右岸	桂K223+500~桂K223+600	100		未利用	旅游客运
50	南洲	桂江	右岸	桂K220+200~桂K220+300	100		未利用	旅游客运
51	印山	桂江	左岸	桂K219+330~桂K219+810	480	480	已利用	旅游客运
52	中上洲	桂江	右岸	桂K218+700~桂K218+760	60	30	部分利用	旅游客运
53	城西	桂江	右岸	桂K217+400~桂K217+460	60	30	部分利用	旅游客运
54	新安	桂江	左岸	桂K217+100~桂K217+200	100	50	部分利用	旅游客运
55	羊咀	桂江	右岸	桂K208+300~桂K208+500	200		未利用	旅游客运
56	长滩	桂江	左岸	桂K207+600~桂K207+650	50		未利用	预留
57	大发	桂江	右岸	桂K199+000~桂K199+200	200	100	部分利用	旅游客运

图例

- 现有客货运码头岸线
- 规划货运码头岸线
- 旅游客运码头岸线
- 港口支持系统岸线
- 铁路
- 高速公路
- 国道
- 桥梁
- 水电站、大坝
- 里程桩号
- 行政中心

GLFT-08 桂林港岸线利用规划图(6/11)
-平乐港区

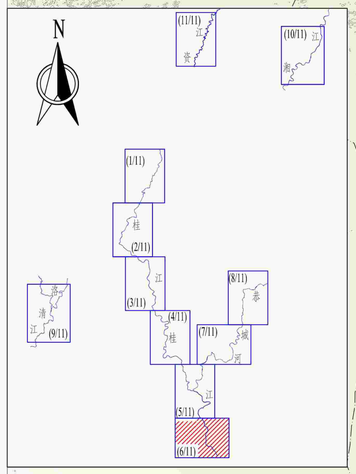

旅游客运岸线利用规划表

序号	岸线名称	河流	岸别	岸线中心桩号或起讫点	规划岸线长度	已利用岸线长度	利用状况	规划用途
三	平乐港区				**2513**	**790**		
58	广运	桂江	右岸	桂K181+650~桂K181+800	150		未利用	旅游客运
59	巴江口	桂江	左岸	桂K177+100~桂K177+200	100		未利用	旅游客运
60	小黄龙	桂江	左岸	桂K173+200~桂K173+300	100		未利用	旅游客运

货运岸线利用规划一览表

序号	岸线名称	河流	岸别	岸线中心桩号或起讫点	规划岸线总长度	其中：		利用现状	规划用途
						深水岸线	已利用岸线		
一	平乐港区				**3230**		**395**		
6	油麻口	桂江	右岸	桂K182+920~桂K183+000	80			未利用	散货、件杂货
7	广运	桂江	左岸	桂K181+800~桂K181+960	160			未利用	散货、件杂货

平乐县

荔浦县

贺州市

桂K190

桂K180

(6) 油麻口

(7) 广运

58. 广运

59. 巴江口


巴江口电站

60. 小黄龙

图例

- 现有客货运码头岸线
- 规划货运码头岸线
- 旅游客运码头岸线
- 港口支持系统岸线
- 铁路
- 高速公路
- 国道
- 桥梁
- 水电站、大坝
- 里程桩号
- 行政中心

GLFT-09 桂林港岸线利用规划图(7/11)
-恭城、平乐港区

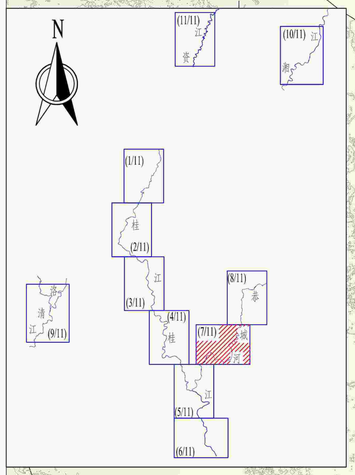

旅游客运岸线利用规划表

序号	岸线名称	河流	岸别	岸线中心桩号或起讫点	规划岸线长度	已利用岸线长度	利用状况	规划用途
三	平乐港区				**2513**	**790**		
61	龙山洲	恭城河	右岸	恭K024+000~恭K024+200	200	100	部分利用	旅游客运
四	恭城港区				**400**	**150**		
62	恭城县城	恭城河	右岸	恭K047+950~恭K048+150	200	150	部分利用	旅游客运

货运岸线利用规划一览表


序号	岸线名称	河流	岸别	岸线中心桩号或起讫点	规划岸线总长度	其中：		利用现状	规划用途
						深水岸线	已利用岸线		
一	平乐港区				**3230**		**395**		
8	沙子镇	恭城河	右岸	恭K020+800~恭K021+300	500			未利用	预留散货、件杂货

62.恭城县城
拦河闸坝
拦河闸坝
恭城瑶族自治县
61.龙山洲
(8)沙子镇
班山尾电站
白虎头电站
平乐县
恭K047
恭K030
恭K024

图例

- 现有客货运码头岸线
- 规划货运码头岸线
- 旅游客运码头岸线
- 港口支持系统岸线
- 铁路
- 高速公路
- 国道
- 桥梁
- 水电站、大坝
- 里程桩号
- 行政中心

GLFT-10 桂林港岸线利用规划图(8/11)
-恭城港区

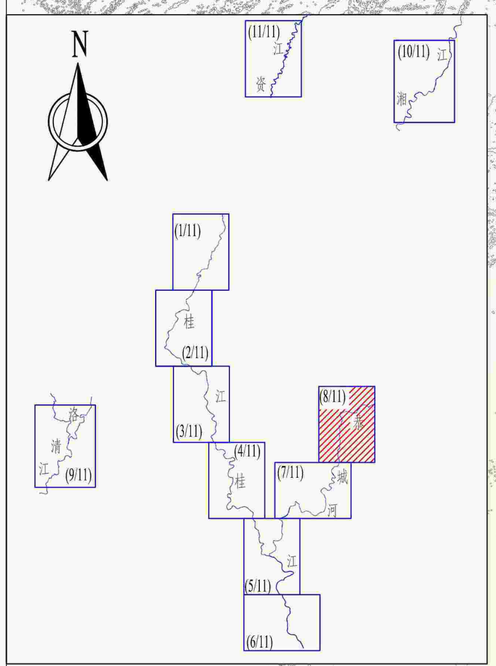

旅游客运岸线利用规划表

序号	岸线名称	河流	岸别	岸线中心桩号或起讫点	规划岸线长度	已利用岸线长度	利用状况	规划用途
四	恭城港区				**400**	**150**		
63	嘉会	恭城河	左岸	恭K072+850~恭K072+950	100		未利用	预留
64	龙虎	恭城河	左岸	恭K092+770~恭K092+870	100		未利用	旅游客运


货运岸线利用规划一览表

序号	岸线名称	河流	岸别	岸线中心桩号或起讫点	规划岸线总长度	其中：		利用现状	规划用途
						深水岸线	已利用岸线		
三	恭城港区				**1050**				
12	栗木	恭城河	右岸	恭K079+930~恭K080+380	450			未利用	预留散货、件杂货
13	雷破	恭城河	右岸	恭K065+320~恭K065+920	600			未利用	预留散货、件杂货、集装箱

图例

- 现有客货运码头岸线
- 规划货运码头岸线
- 旅游客运码头岸线
- 港口支持系统岸线
- 铁路
- 高速公路
- 国道
- 桥梁
- 水电站、大坝
- 里程桩号
- 行政中心

GLFT-11 桂林港岸线利用规划图(9/11)
-永福港区

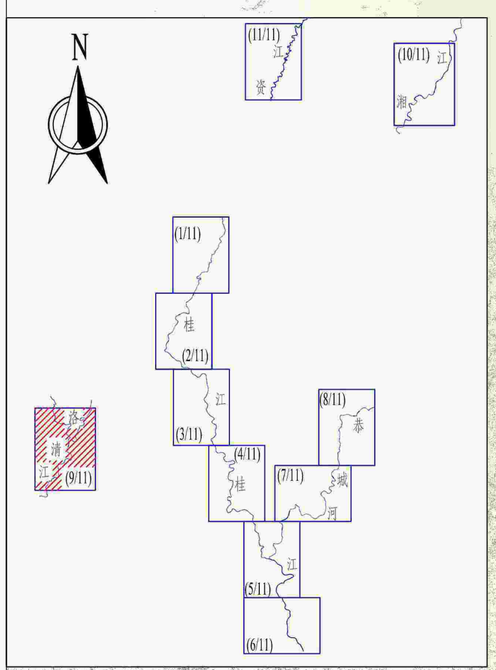

65.树桥
(9)苏桥
拦河闸坝
(10)塘堡
66.樟峡
67.永福县城
68.中洲岛
69.下窑
龙溪水力发电厂
(11)广福
鲤鱼滩水电厂
70.鸡冠石
永福县

货运岸线利用规划一览表

序号	岸线名称	河流	岸别	岸线中心桩号或起讫点	规划岸线总长度	其中：		利用现状	规划用途
						深水岸线	已利用岸线		
二	永福港区				**1250**				
9	苏桥	洛清江	右岸	洛K047+760~洛K048+160	400			未利用	预留散货、件杂货、集装箱
10	塘堡	洛清江	右岸	洛K038+520~洛K038+720	200			未利用	预留散货、件杂货、集装箱
11	广福	洛清江	左岸	洛K022+920~洛K023+570	650			未利用	散货、件杂货、集装箱

旅游客运岸线利用规划表

序号	岸线名称	河流	岸别	岸线中心桩号或起讫点	规划岸线长度	已利用岸线长度	利用状况	规划用途
五	永福港区				**700**	**100**		
65	树桥	洛清江	右岸	洛K051+500~洛K051+600	100		未利用	预留
66	樟峡	洛清江	左岸	洛K036+950~洛K037+050	100		未利用	预留
67	永福县城	洛清江	左岸	洛K034+120~洛K034+220	100		未利用	旅游客运
68	中洲岛	洛清江	右岸	洛K030+670~洛K030+870	200	100	部分利用	旅游客运
69	下窑	洛清江	右岸	洛K028+800~洛K028+900	100		未利用	旅游客运
70	鸡冠石	洛清江	右岸	洛K006+090~洛K006+190	100		未利用	旅游客运

图例

- 现有客货运码头岸线
- 规划货运码头岸线
- 旅游客运码头岸线
- 港口支持系统岸线
- 铁路
- 高速公路
- 国道
- 桥梁
- 水电站、大坝
- 里程桩号
- 行政中心


GLFT-12 桂林港岸线利用规划图(10/11)
-全州港区

货运岸线利用规划一览表


序号	岸线名称	河流	岸别	岸线中心桩号或起讫点	规划岸线总长度	其中:		利用现状	规划用途
						深水岸线	已利用岸线		
四	全州港区				**1200**				
14	庙头	湘江	左岸	湘K016+060~湘K016+360	300			未利用	预留散货、件杂货
15	黄沙河	湘江	左岸	湘K022+960~湘K023+260	300			未利用	预留散货、件杂货
16	新塘坪	湘江	左岸	湘K047+460~湘K048+060	600			未利用	预留散货、件杂货、集装箱

旅游客运岸线利用规划表

序号	岸线名称	河流	岸别	岸线中心桩号或起讫点	规划岸线长度	已利用岸线长度	利用状况	规划用途
六	全州港区				**400**	**100**		
71	全州三江口	湘江	左岸	湘K58+000附近	200	100	部分利用	旅游客运
72	雷公塔	湘江	右岸	湘K057+400~湘K057+500	100		未利用	旅游客运
73	江湾	湘江	左岸	湘K055+210~湘K055+310	100		未利用	预留

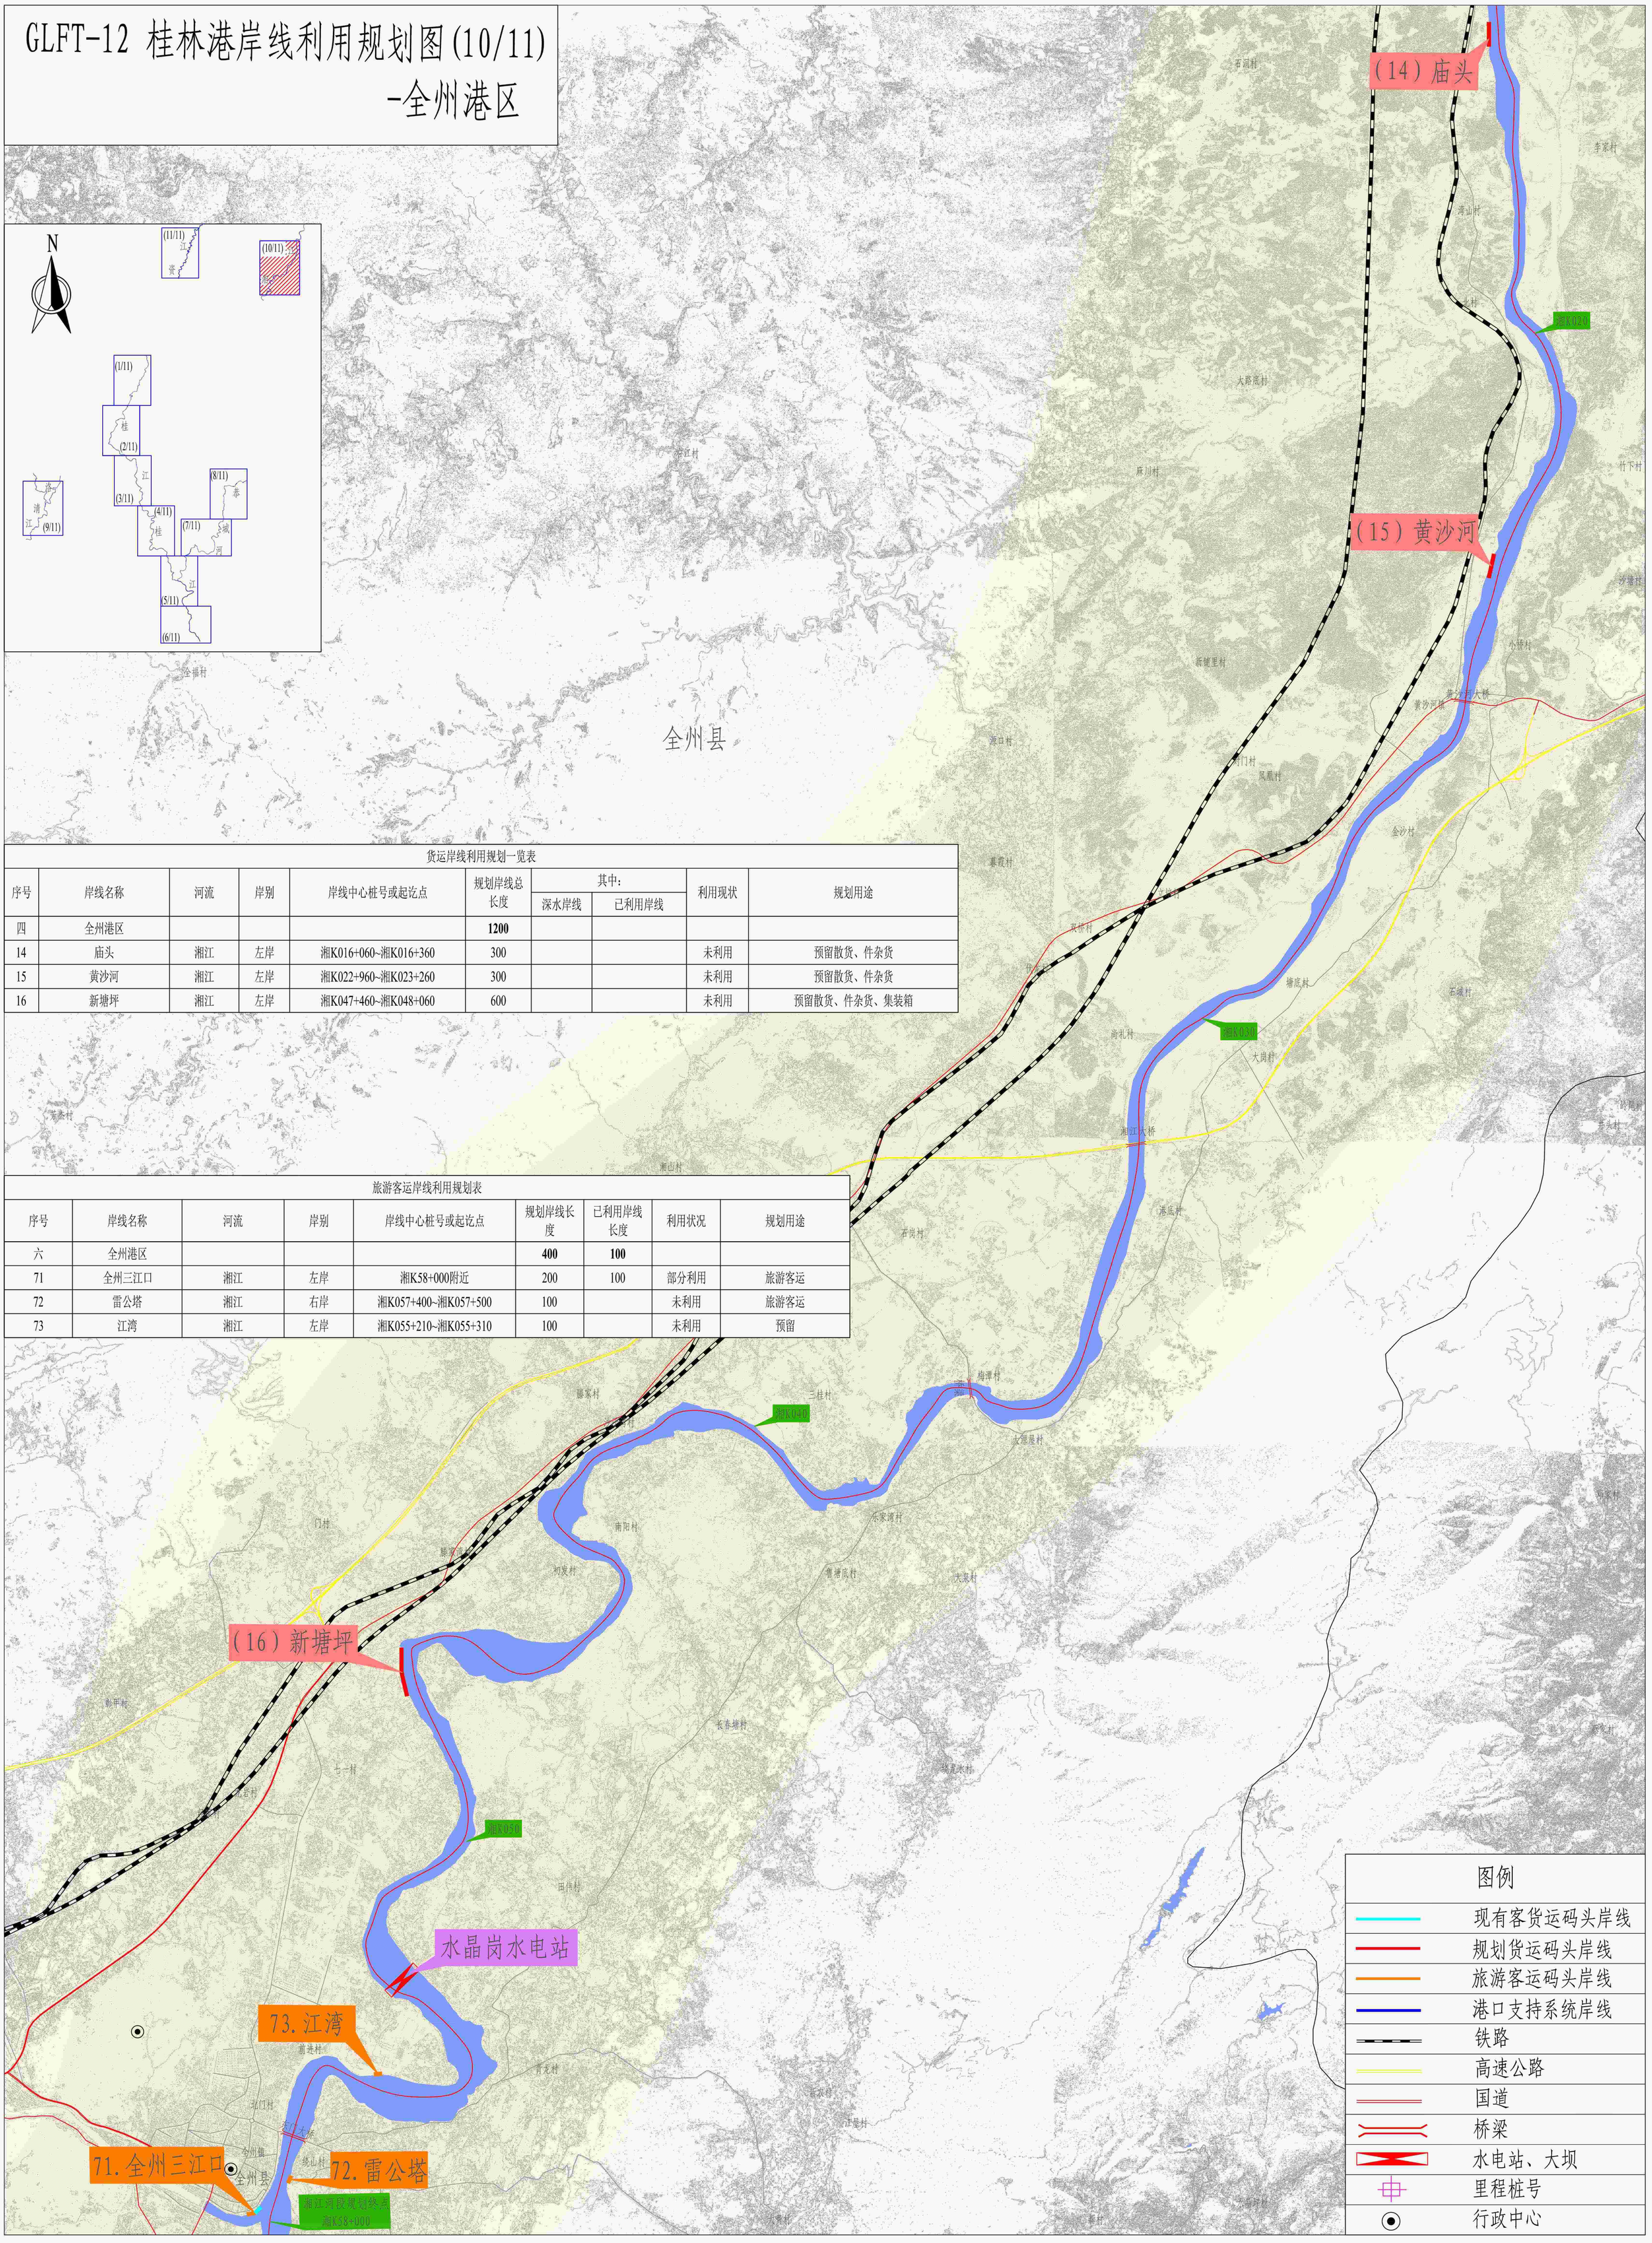

GLFT-13 桂林港岸线利用规划图(11/11)
-资源港区

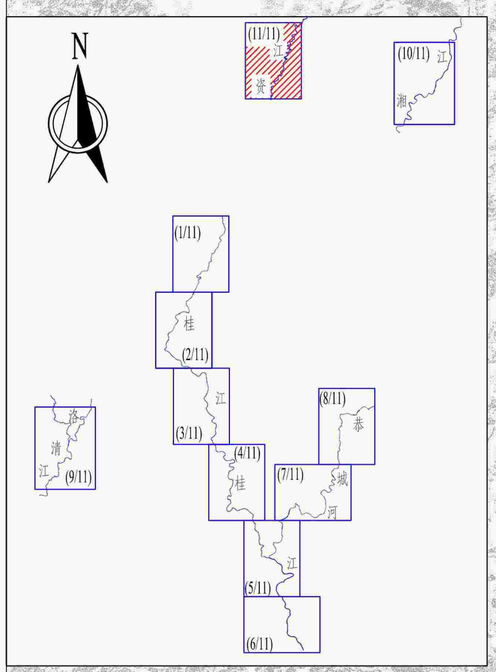

旅游客运岸线利用规划表

序号	岸线名称	河流	岸别	岸线中心桩号或起讫点	规划岸线长度	已利用岸线长度	利用状况	规划用途
七	资源港区				**680**	**300**		
74	城北	资江	右岸	资K043+400~资K043+600	200	100	部分利用	旅游客运
75	丹霞	资江	左岸	资K042+150~资K042+270	120	100	部分利用	旅游客运
76	风帆石	资江	右岸	资K039+050~资K039+130	80		未利用	预留
77	罗家凸	资江	左岸	资K029+960~资K030+040	80		未利用	旅游客运
78	天门山百卉谷	资江	左岸	资K027+110~资K027+310	200	100	部分利用	旅游客运

资源县

资K010
资K020
资K030
资K040
资江河段规划终点
资K43+740

拦河闸坝
拦河闸坝
拦河闸坝

78. 天门百卉谷
77. 罗家凸
76. 风帆石
75. 丹霞
74. 城北

梅溪村
大林村
文溪村
香草坪村
田垌里村
瓜里乡
百木村
大田村
咸水口村
水头村
胡家田村
大塘头村
天门村
小地村
大垌村
江背村
背垌村
仑山村
资源镇
修益村
大合村
城关村
同禾村
乐溪村
石溪村
浦田村

图例

- 现有客货运码头岸线
- 规划货运码头岸线
- 旅游客运码头岸线
- 港口支持系统岸线
- 铁路
- 高速公路
- 国道
- 桥梁
- 水电站、大坝
- 里程桩号
- 行政中心

GLFT-14 桂林港总体布局规划图

N

5km

0 10km

资源港区

资源港区为当地经济发展、旅游客运服务。

港区规划港口岸线总长0.68km，其中规划利用港口岸线0.6km，预留岸线0.08km。

全州港区

全州港区为当地经济发展、旅游客运服务。

港区规划港口岸线总长1.6km，其中规划利用港口岸线0.3km，预留岸线1.3km。

中心港区

中心港区是桂林港的核心港区，为建设国际山水城、国际文化城、国际休闲城、国际服务城、国际康体城“五城合一”的桂林中心城区旅游核心区服务，为当地经济发展、旅游客运服务，以旅游客运服务为主。

港区规划港口岸线总长4.475km，其中规划利用港口岸线3.975km，预留岸线0.5km。

恭城港区

恭城港区为当地经济发展、旅游客运服务。

港区规划港口岸线总长1.45km，其中规划利用港口岸线0.3km，预留岸线1.15km。

永福港区

永福港区为当地经济发展、旅游客运服务。

港区规划港口岸线总长1.95km，其中规划利用港口岸线1.15km，预留岸线0.8km。

阳朔港区

阳朔港区是桂林港的重要港区，为建设桂林旅游的次中心、桂林南部片区驱动核心的阳朔南部增长极服务，为当地经济发展、旅游客运服务，以旅游客运服务为主。

港区规划港口岸线总长3.292km，其中规划利用港口岸线3.172km，预留岸线0.12km。

平乐港区


平乐港区是桂林港的重要港区，为当地经济社会临港产业和现代物流和旅游客运服务，以旅游客运、散货及件杂货运输为主。

港区规划港口岸线总长6.493km，其中规划利用港口岸线5.943km，预留岸线0.55km。


图例

- 县级市、县级行政中心
- 河流
- 铁路
- 高速公路
- 国道
- 省道
- 货运码头
- 旅游客运码头

GLFT-15 桂林港集疏运规划图

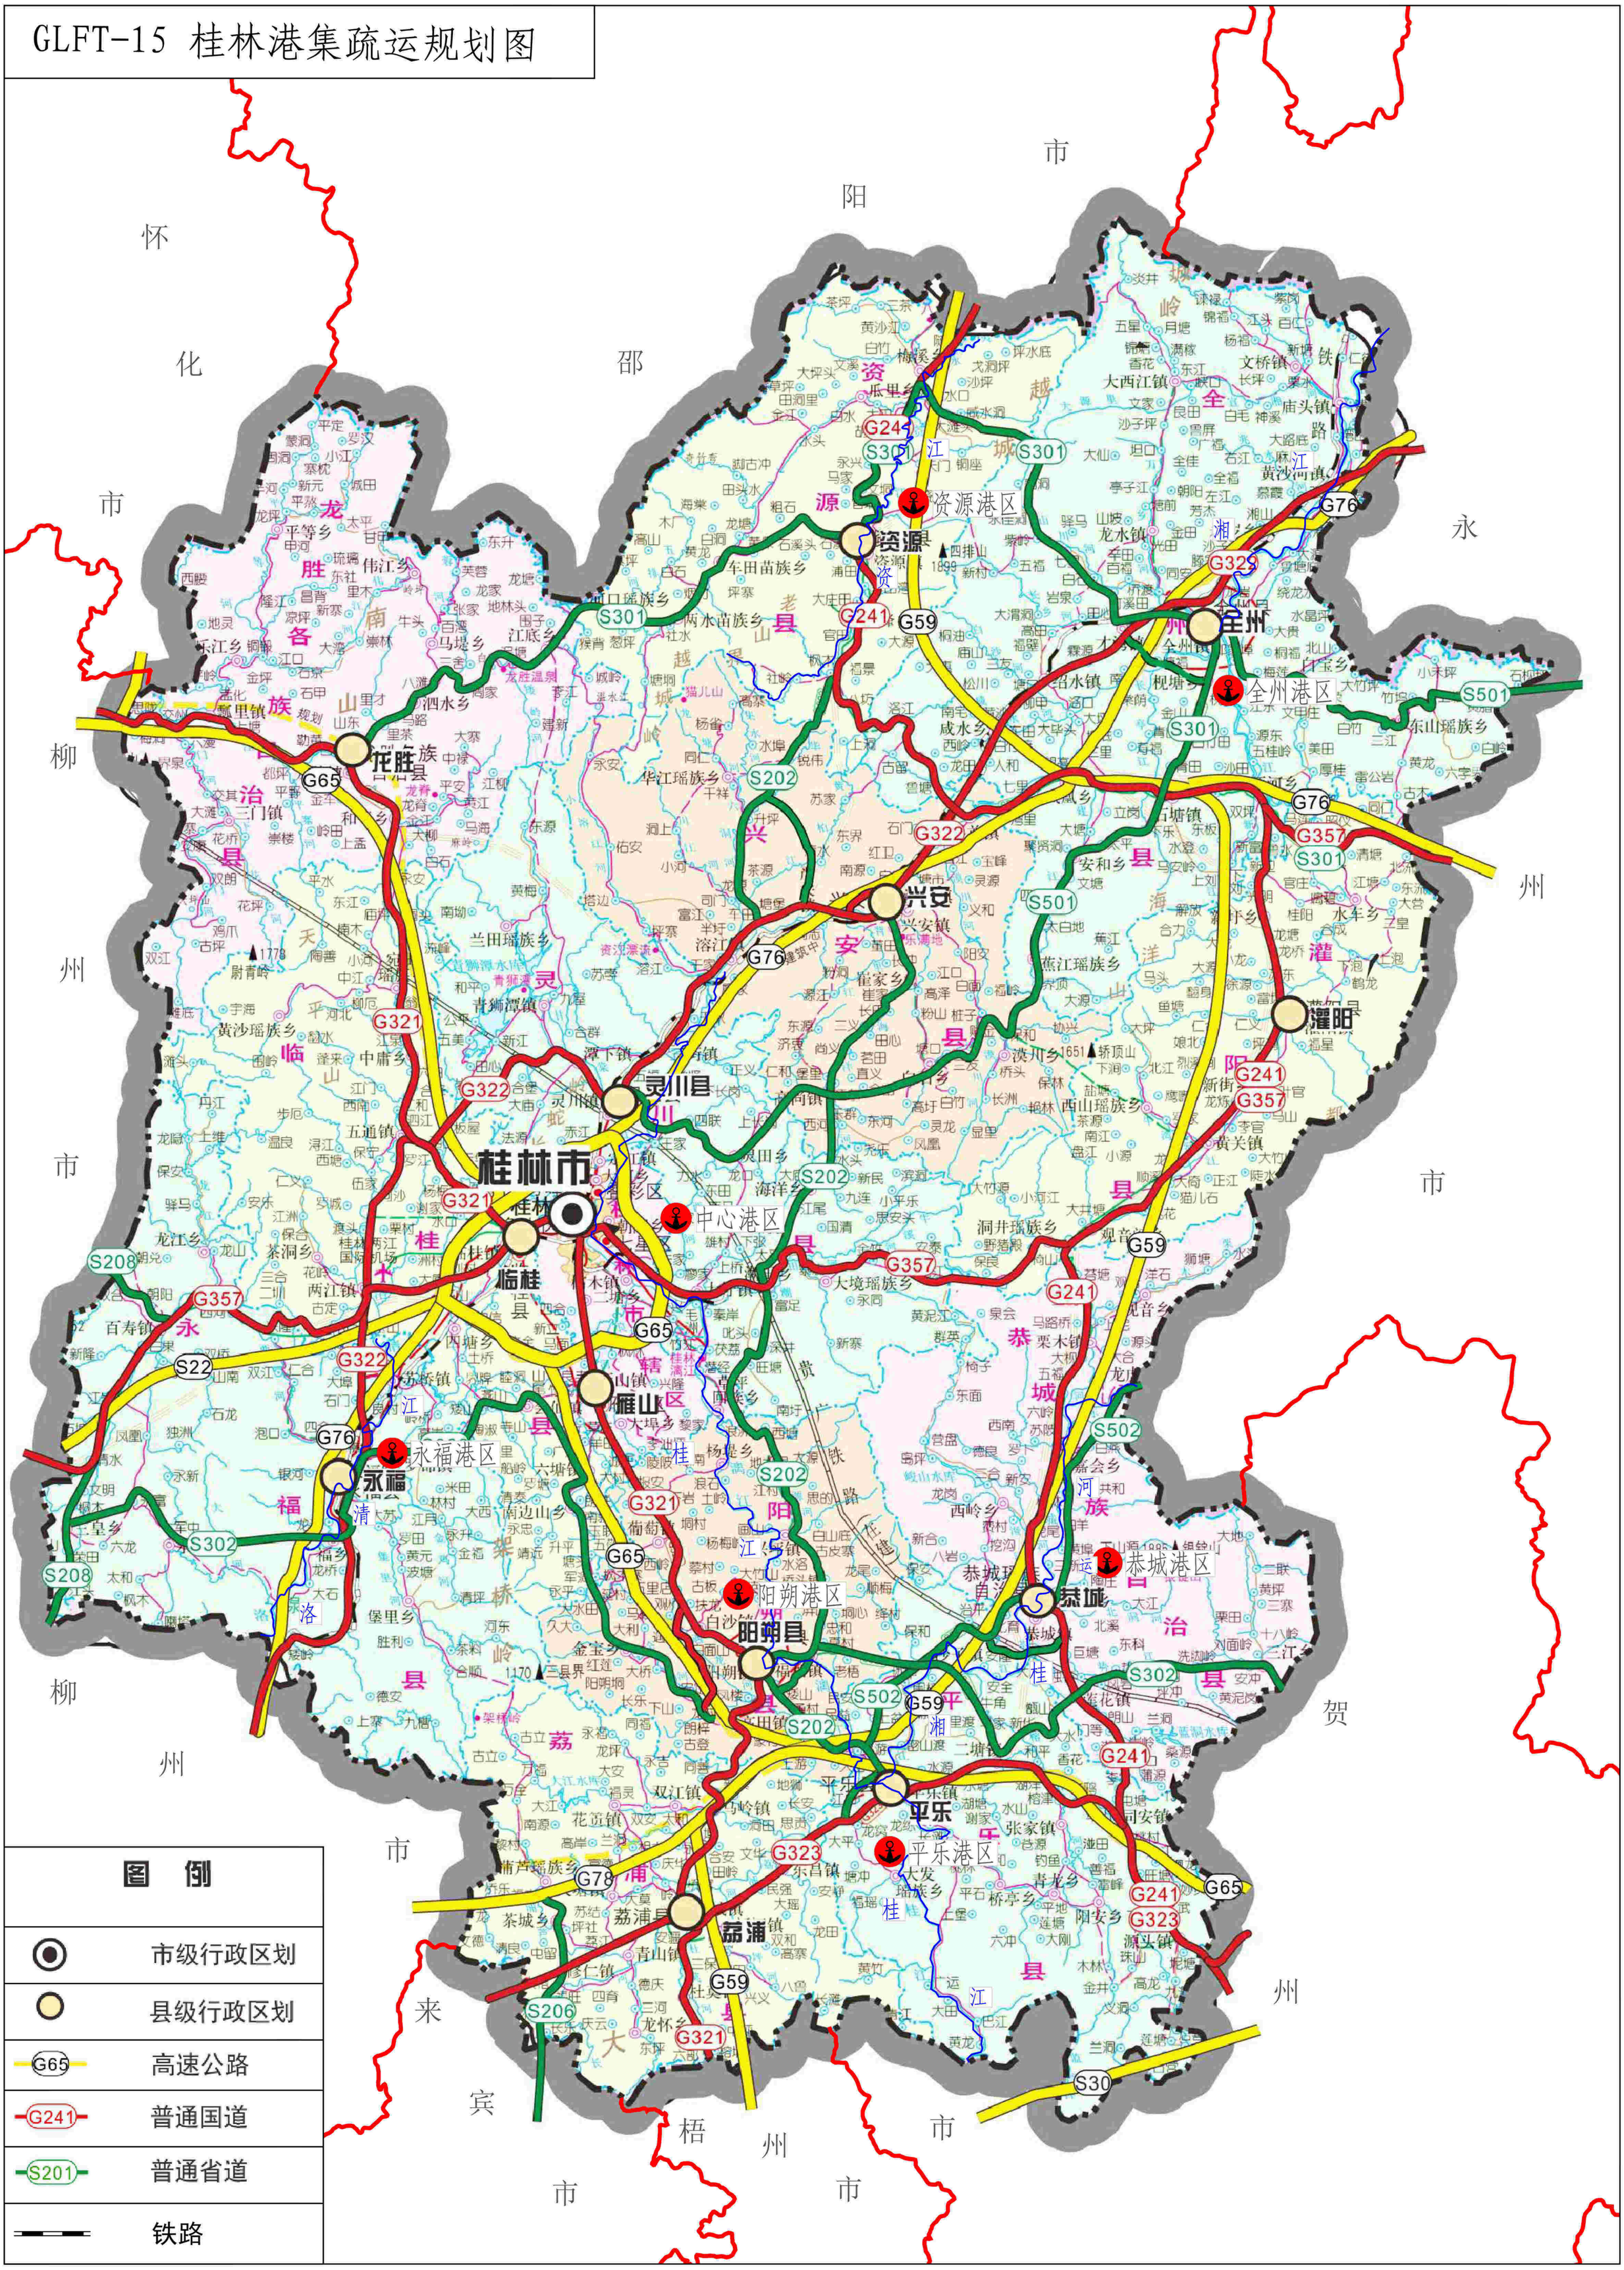

GLFT-16 中心港区大河圩旅游码头布置规划图

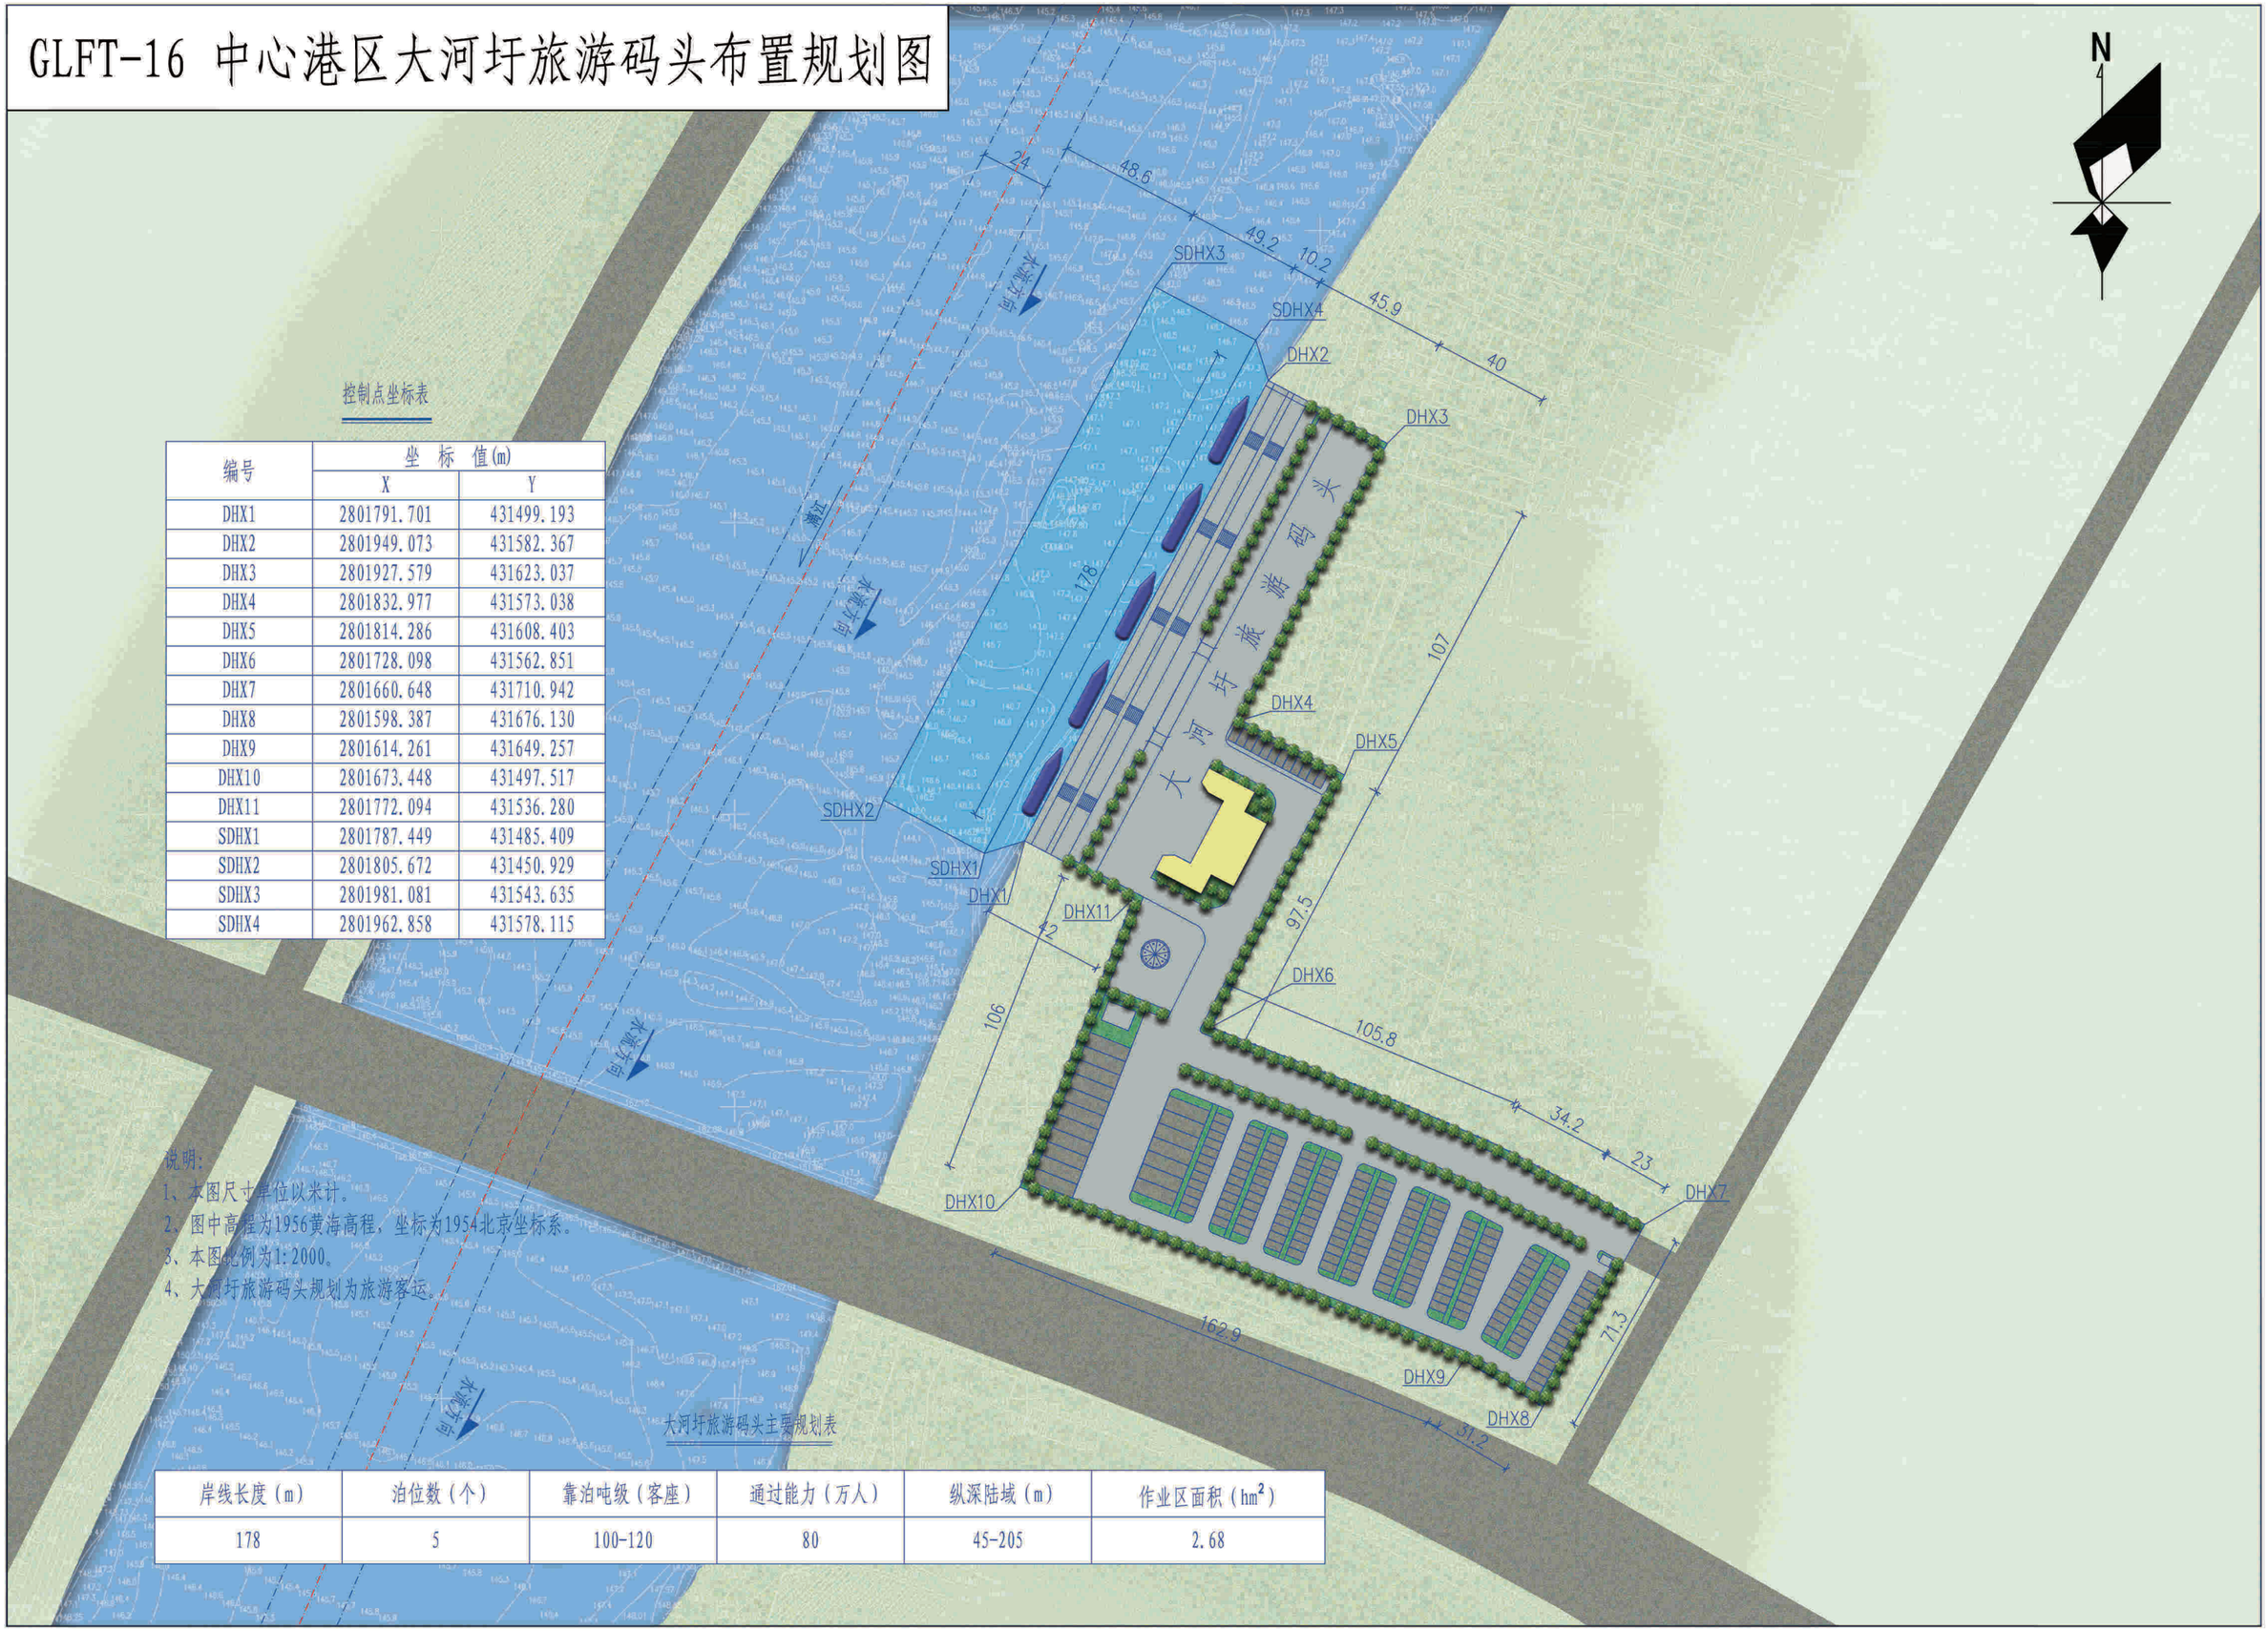

控制点坐标表

编号	坐 标 值(m)	
	X	Y
DHX1	2801791.701	431499.193
DHX2	2801949.073	431582.367
DHX3	2801927.579	431623.037
DHX4	2801832.977	431573.038
DHX5	2801814.286	431608.403
DHX6	2801728.098	431562.851
DHX7	2801660.648	431710.942
DHX8	2801598.387	431676.130
DHX9	2801614.261	431649.257
DHX10	2801673.448	431497.517
DHX11	2801772.094	431536.280
SDHX1	2801787.449	431485.409
SDHX2	2801805.672	431450.929
SDHX3	2801981.081	431543.635
SDHX4	2801962.858	431578.115

说明:

1、本图尺寸单位以米计。

2、图中高程为1956黄海高程，坐标为1954北京坐标系。


3、本图比例为1:2000。

4、大河圩旅游码头规划为旅游客运。

大河圩旅游码头主要规划表

岸线长度（m）	泊位数（个）	靠泊吨级（客座）	通过能力（万人）	纵深陆域（m）	作业区面积（hm^2）
178	5	100-120	80	45-205	2.68

GLFT-17 中心港区磨盘山旅游码头布置规划图

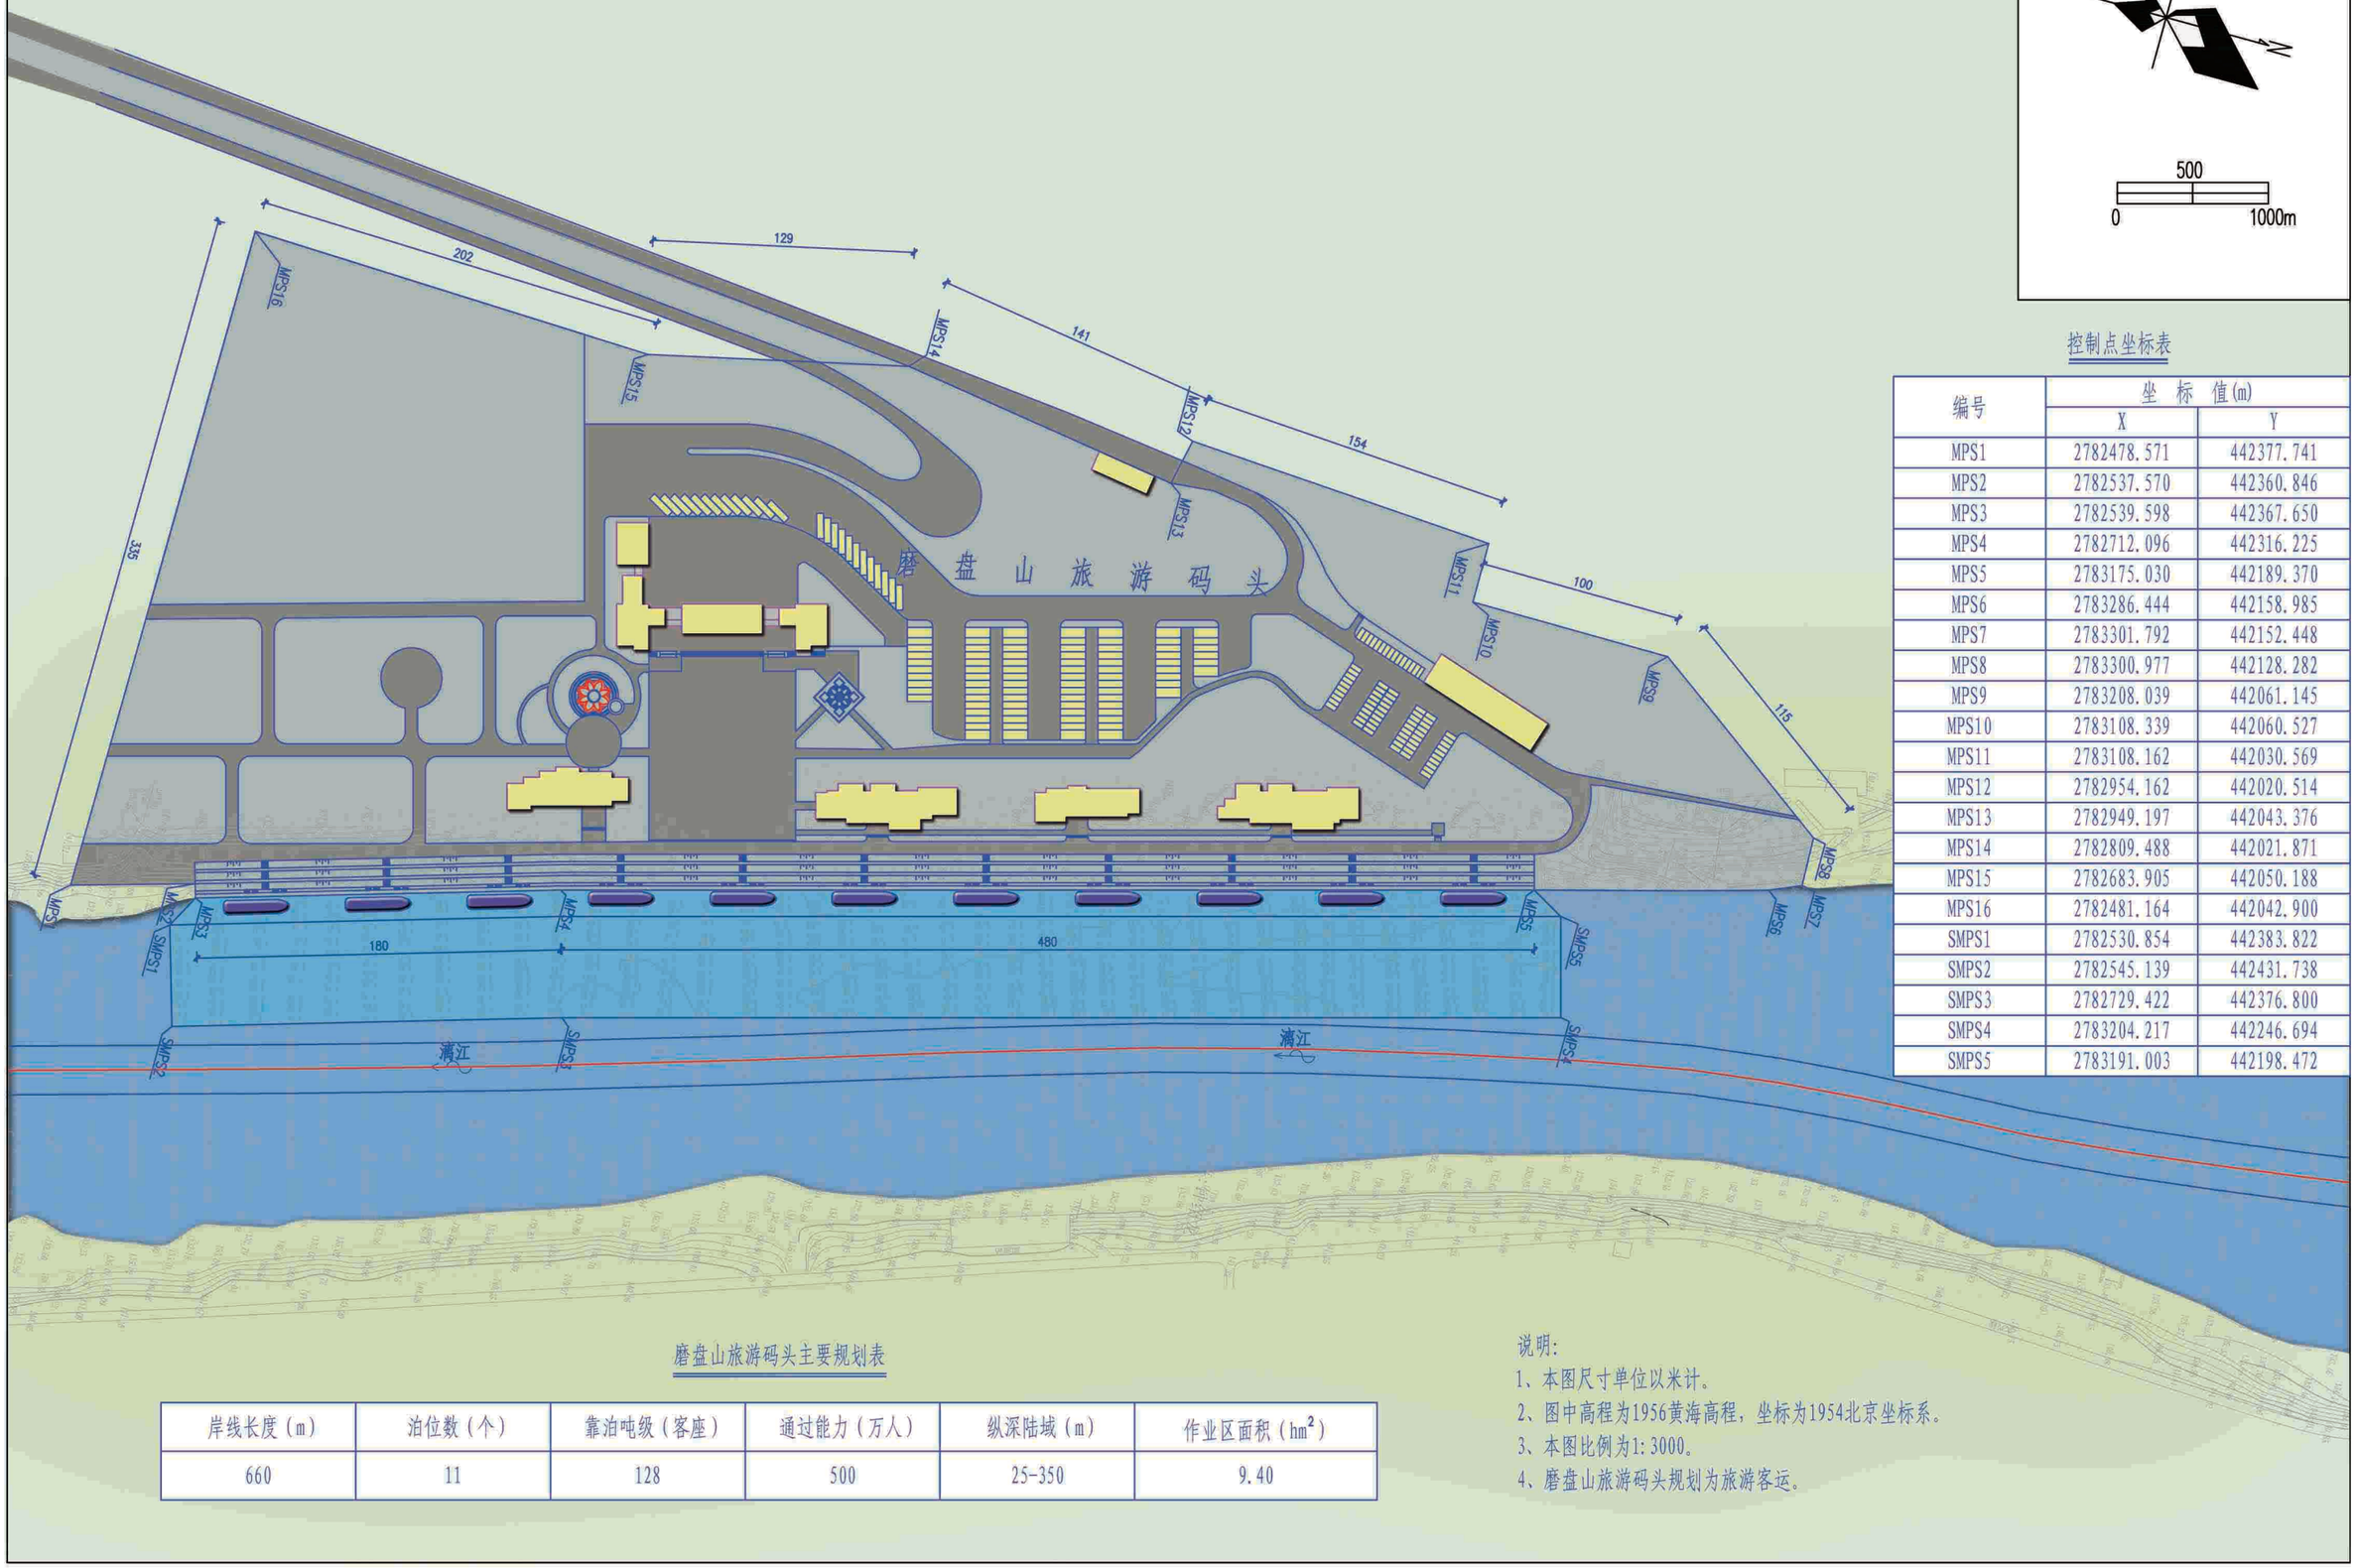

控制点坐标表

编号	坐 标 值(m)	
	X	Y
MPS1	2782478.571	442377.741
MPS2	2782537.570	442360.846
MPS3	2782539.598	442367.650
MPS4	2782712.096	442316.225
MPS5	2783175.030	442189.370
MPS6	2783286.444	442158.985
MPS7	2783301.792	442152.448
MPS8	2783300.977	442128.282
MPS9	2783208.039	442061.145
MPS10	2783108.339	442060.527
MPS11	2783108.162	442030.569
MPS12	2782954.162	442020.514
MPS13	2782949.197	442043.376
MPS14	2782809.488	442021.871
MPS15	2782683.905	442050.188
MPS16	2782481.164	442042.900
SMPS1	2782530.854	442383.822
SMPS2	2782545.139	442431.738
SMPS3	2782729.422	442376.800
SMPS4	2783204.217	442246.694
SMPS5	2783191.003	442198.472

磨盘山旅游码头主要规划表

岸线长度（m）	泊位数（个）	靠泊吨级（客座）	通过能力（万人）	纵深陆域（m）	作业区面积（hm^2）
660	11	128	500	25-350	9.40

说明：

1、本图尺寸单位以米计。

2、图中高程为1956黄海高程，坐标为1954北京坐标系。


3、本图比例为1:3000。

4、磨盘山旅游码头规划为旅游客运。

GLFT-18 中心港区竹江旅游码头布置规划图

控制点坐标表

编号	坐 标 值(m)	
	X	Y
ZJ1	2780504.905	442368.064
ZJ2	2780663.953	442413.624
ZJ3	2780954.897	442490.778
ZJ4	2781000.974	442316.776
ZJ5	2780688.152	442233.819
ZJ6	2780533.306	442227.377
ZJ7	2780510.034	442234.291
ZJ8	2780510.034	442271.923
ZJ9	2780500.269	442278.575
ZJ10	2780492.192	442339.750
SZJ1	2780488.827	442376.981
SZJ2	2780475.058	442425.048
SZJ3	2780646.604	442474.188
SZJ4	2780951.314	442555.006
SZJ5	2780964.130	442506.676

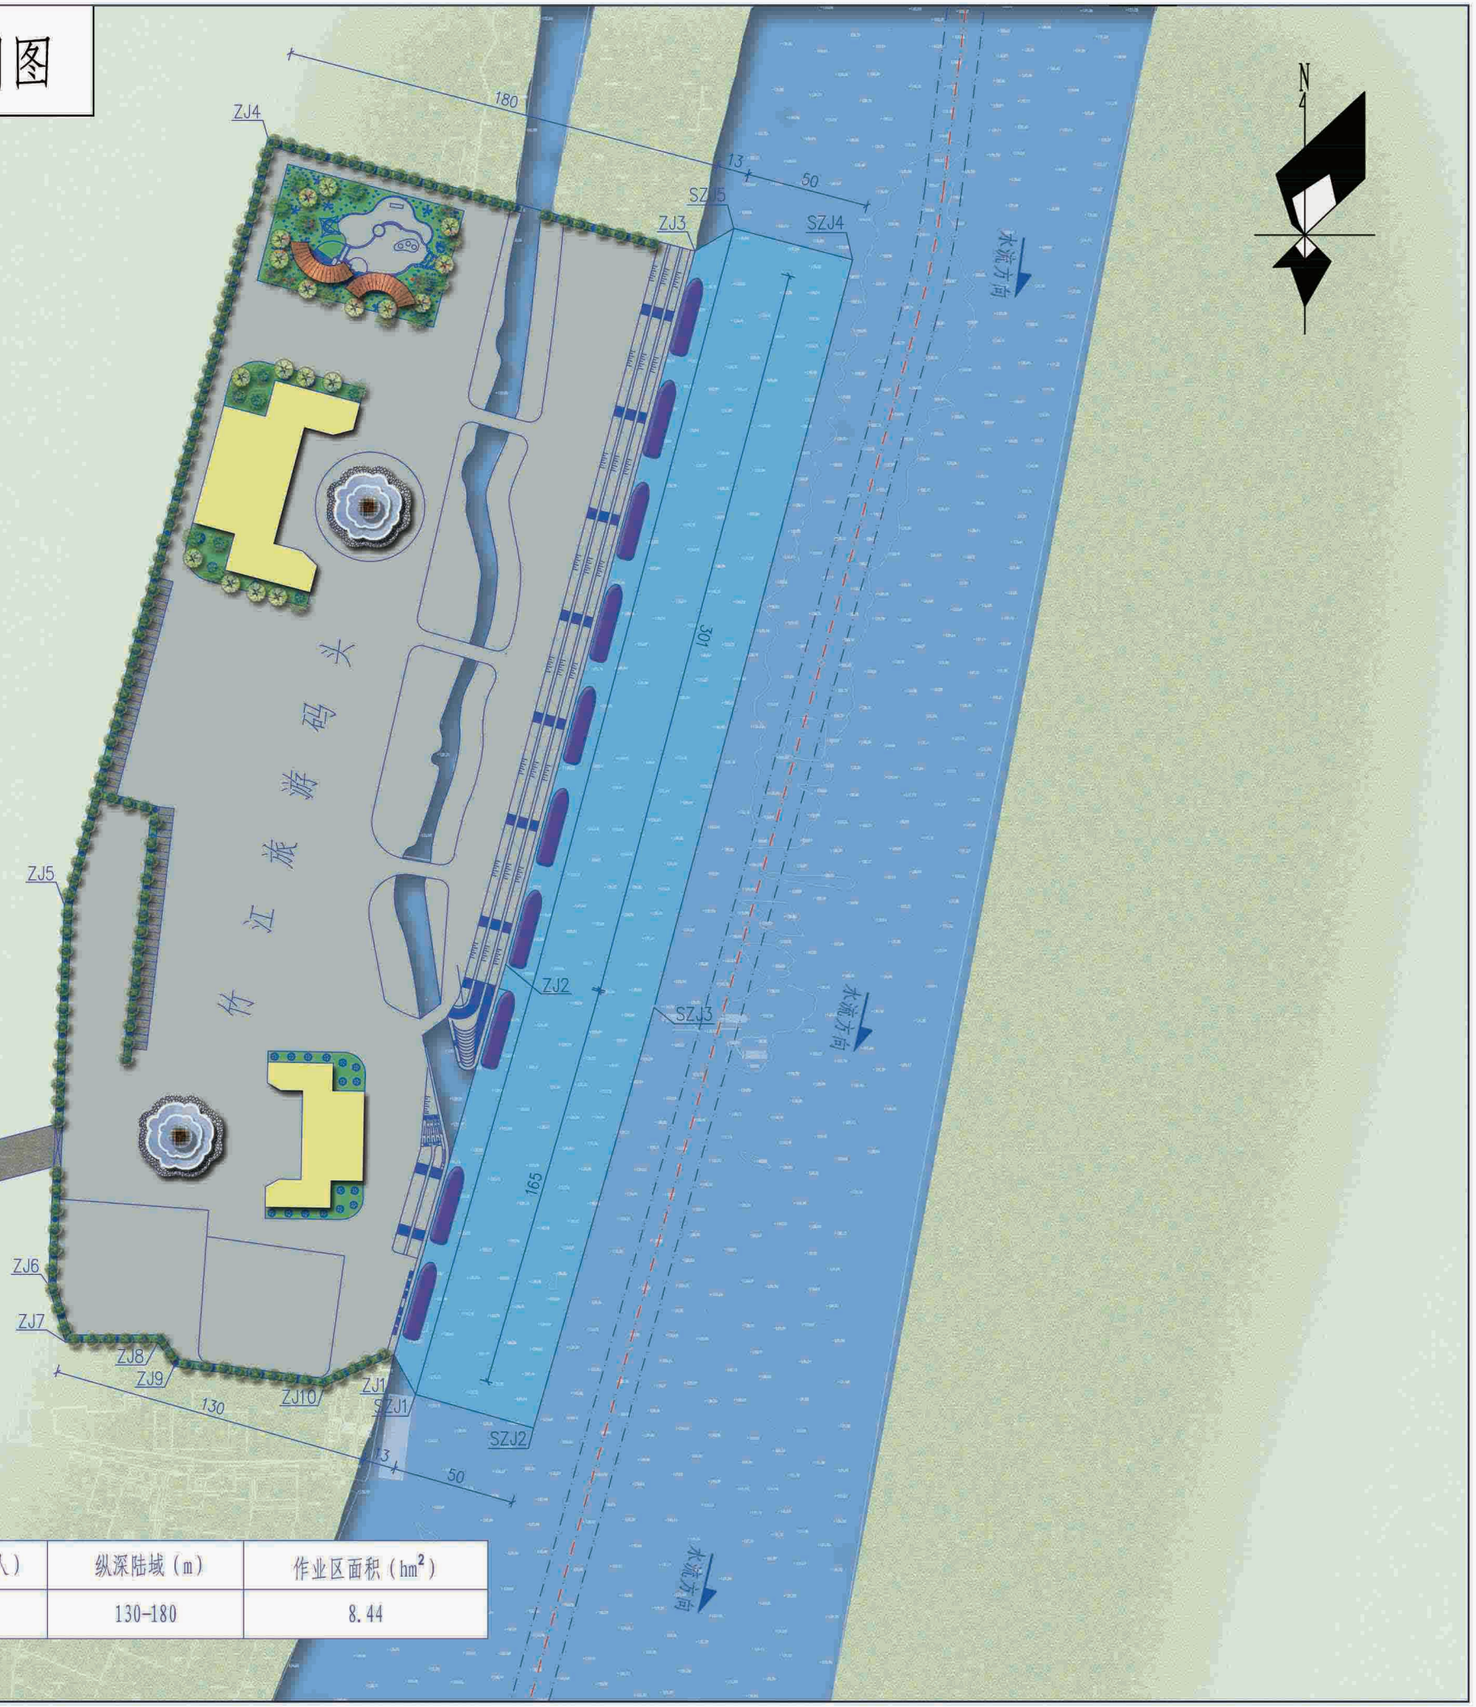

说明:

1、本图尺寸单位以米计。

2、图中高程为1956黄海高程，坐标为1954北京坐标系。


3、本图比例为1:2500。

4、竹江旅游码头规划为旅游客运。

竹江旅游码头主要规划表

岸线长度（m）	泊位数（个）	靠泊吨级（客座）	通过能力（万人）	纵深陆域（m）	作业区面积（hm^2）
466	10	128	180	130-180	8.44

GLFT-19 中心港区草坪旅游码头布置规划图

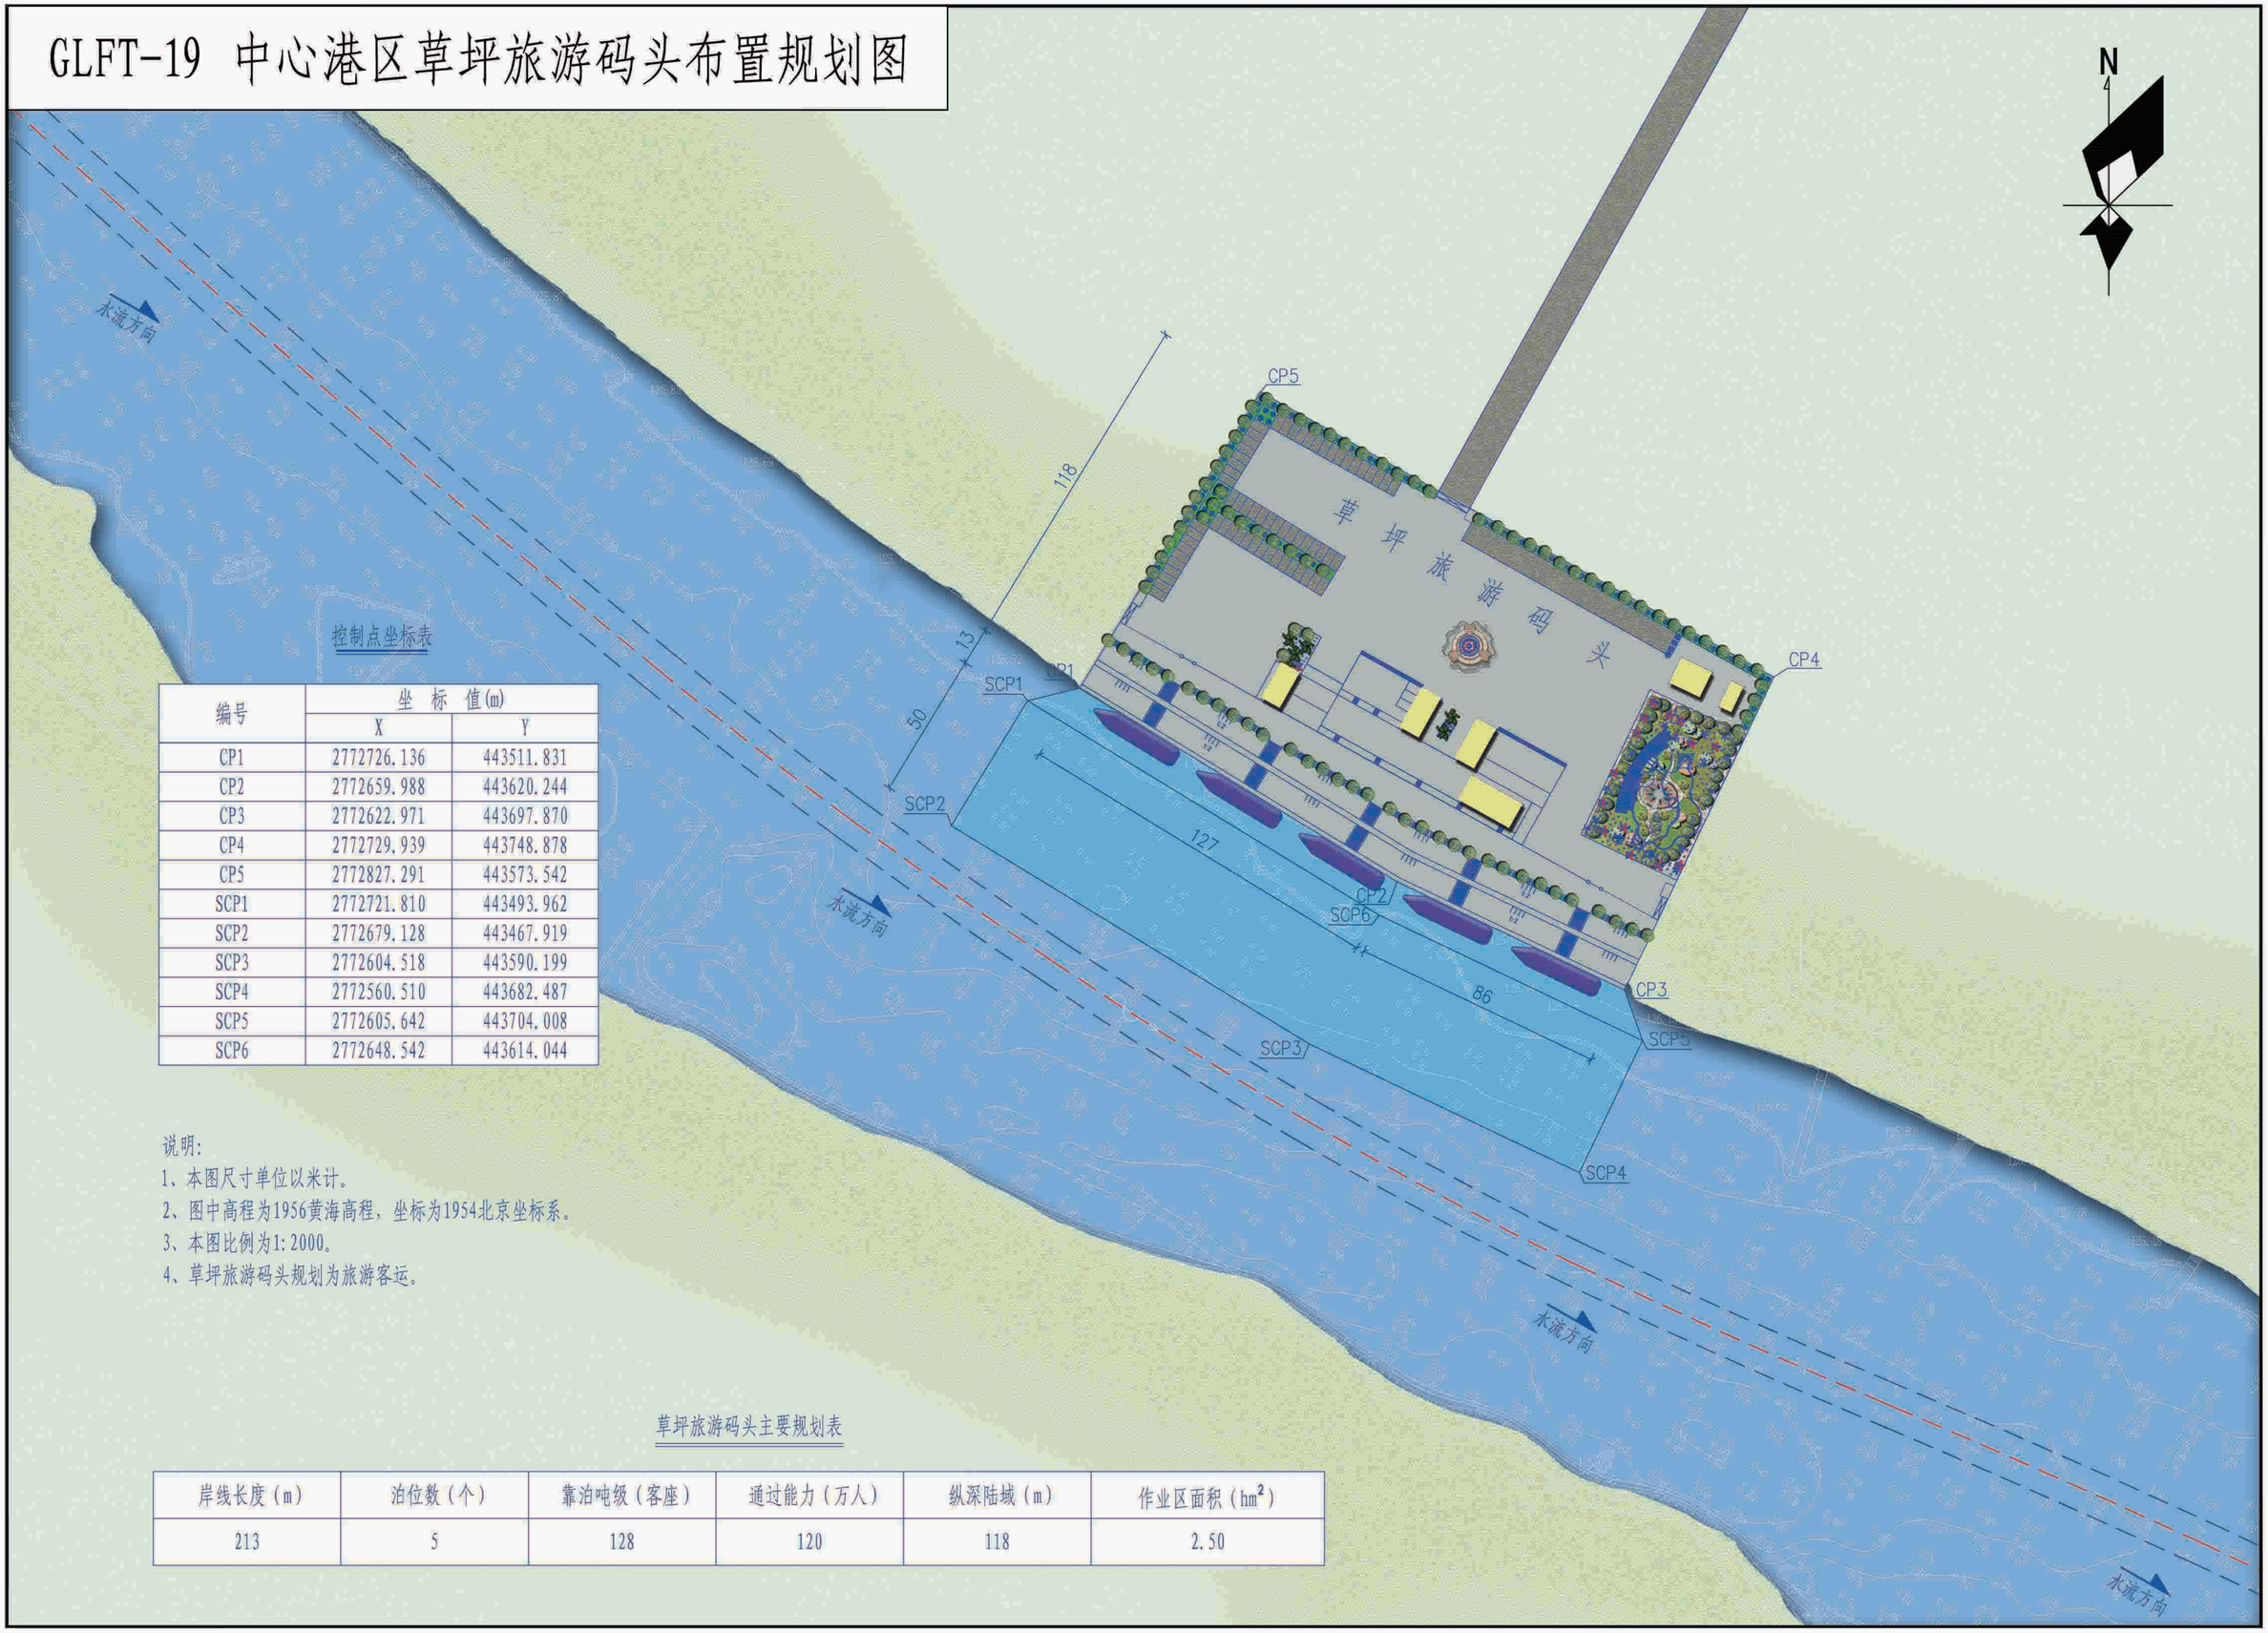

控制点坐标表

编号	坐标值(m)	
	X	Y
CP1	2772726.136	443511.831
CP2	2772659.988	443620.244
CP3	2772622.971	443697.870
CP4	2772729.939	443748.878
CP5	2772827.291	443573.542
SCP1	2772721.810	443493.962
SCP2	2772679.128	443467.919
SCP3	2772604.518	443590.199
SCP4	2772560.510	443682.487
SCP5	2772605.642	443704.008
SCP6	2772648.542	443614.044

说明:

1、本图尺寸单位以米计。

2、图中高程为1956黄海高程，坐标为1954北京坐标系。


3、本图比例为1:2000。

4、草坪旅游码头规划为旅游客运。

草坪旅游码头主要规划表

岸线长度（m）	泊位数（个）	靠泊吨级（客座）	通过能力（万人）	纵深陆域（m）	作业区面积（hm^2）
213	5	128	120	118	2.50

GLFT-20 阳朔港区杨堤旅游码头布置规划图

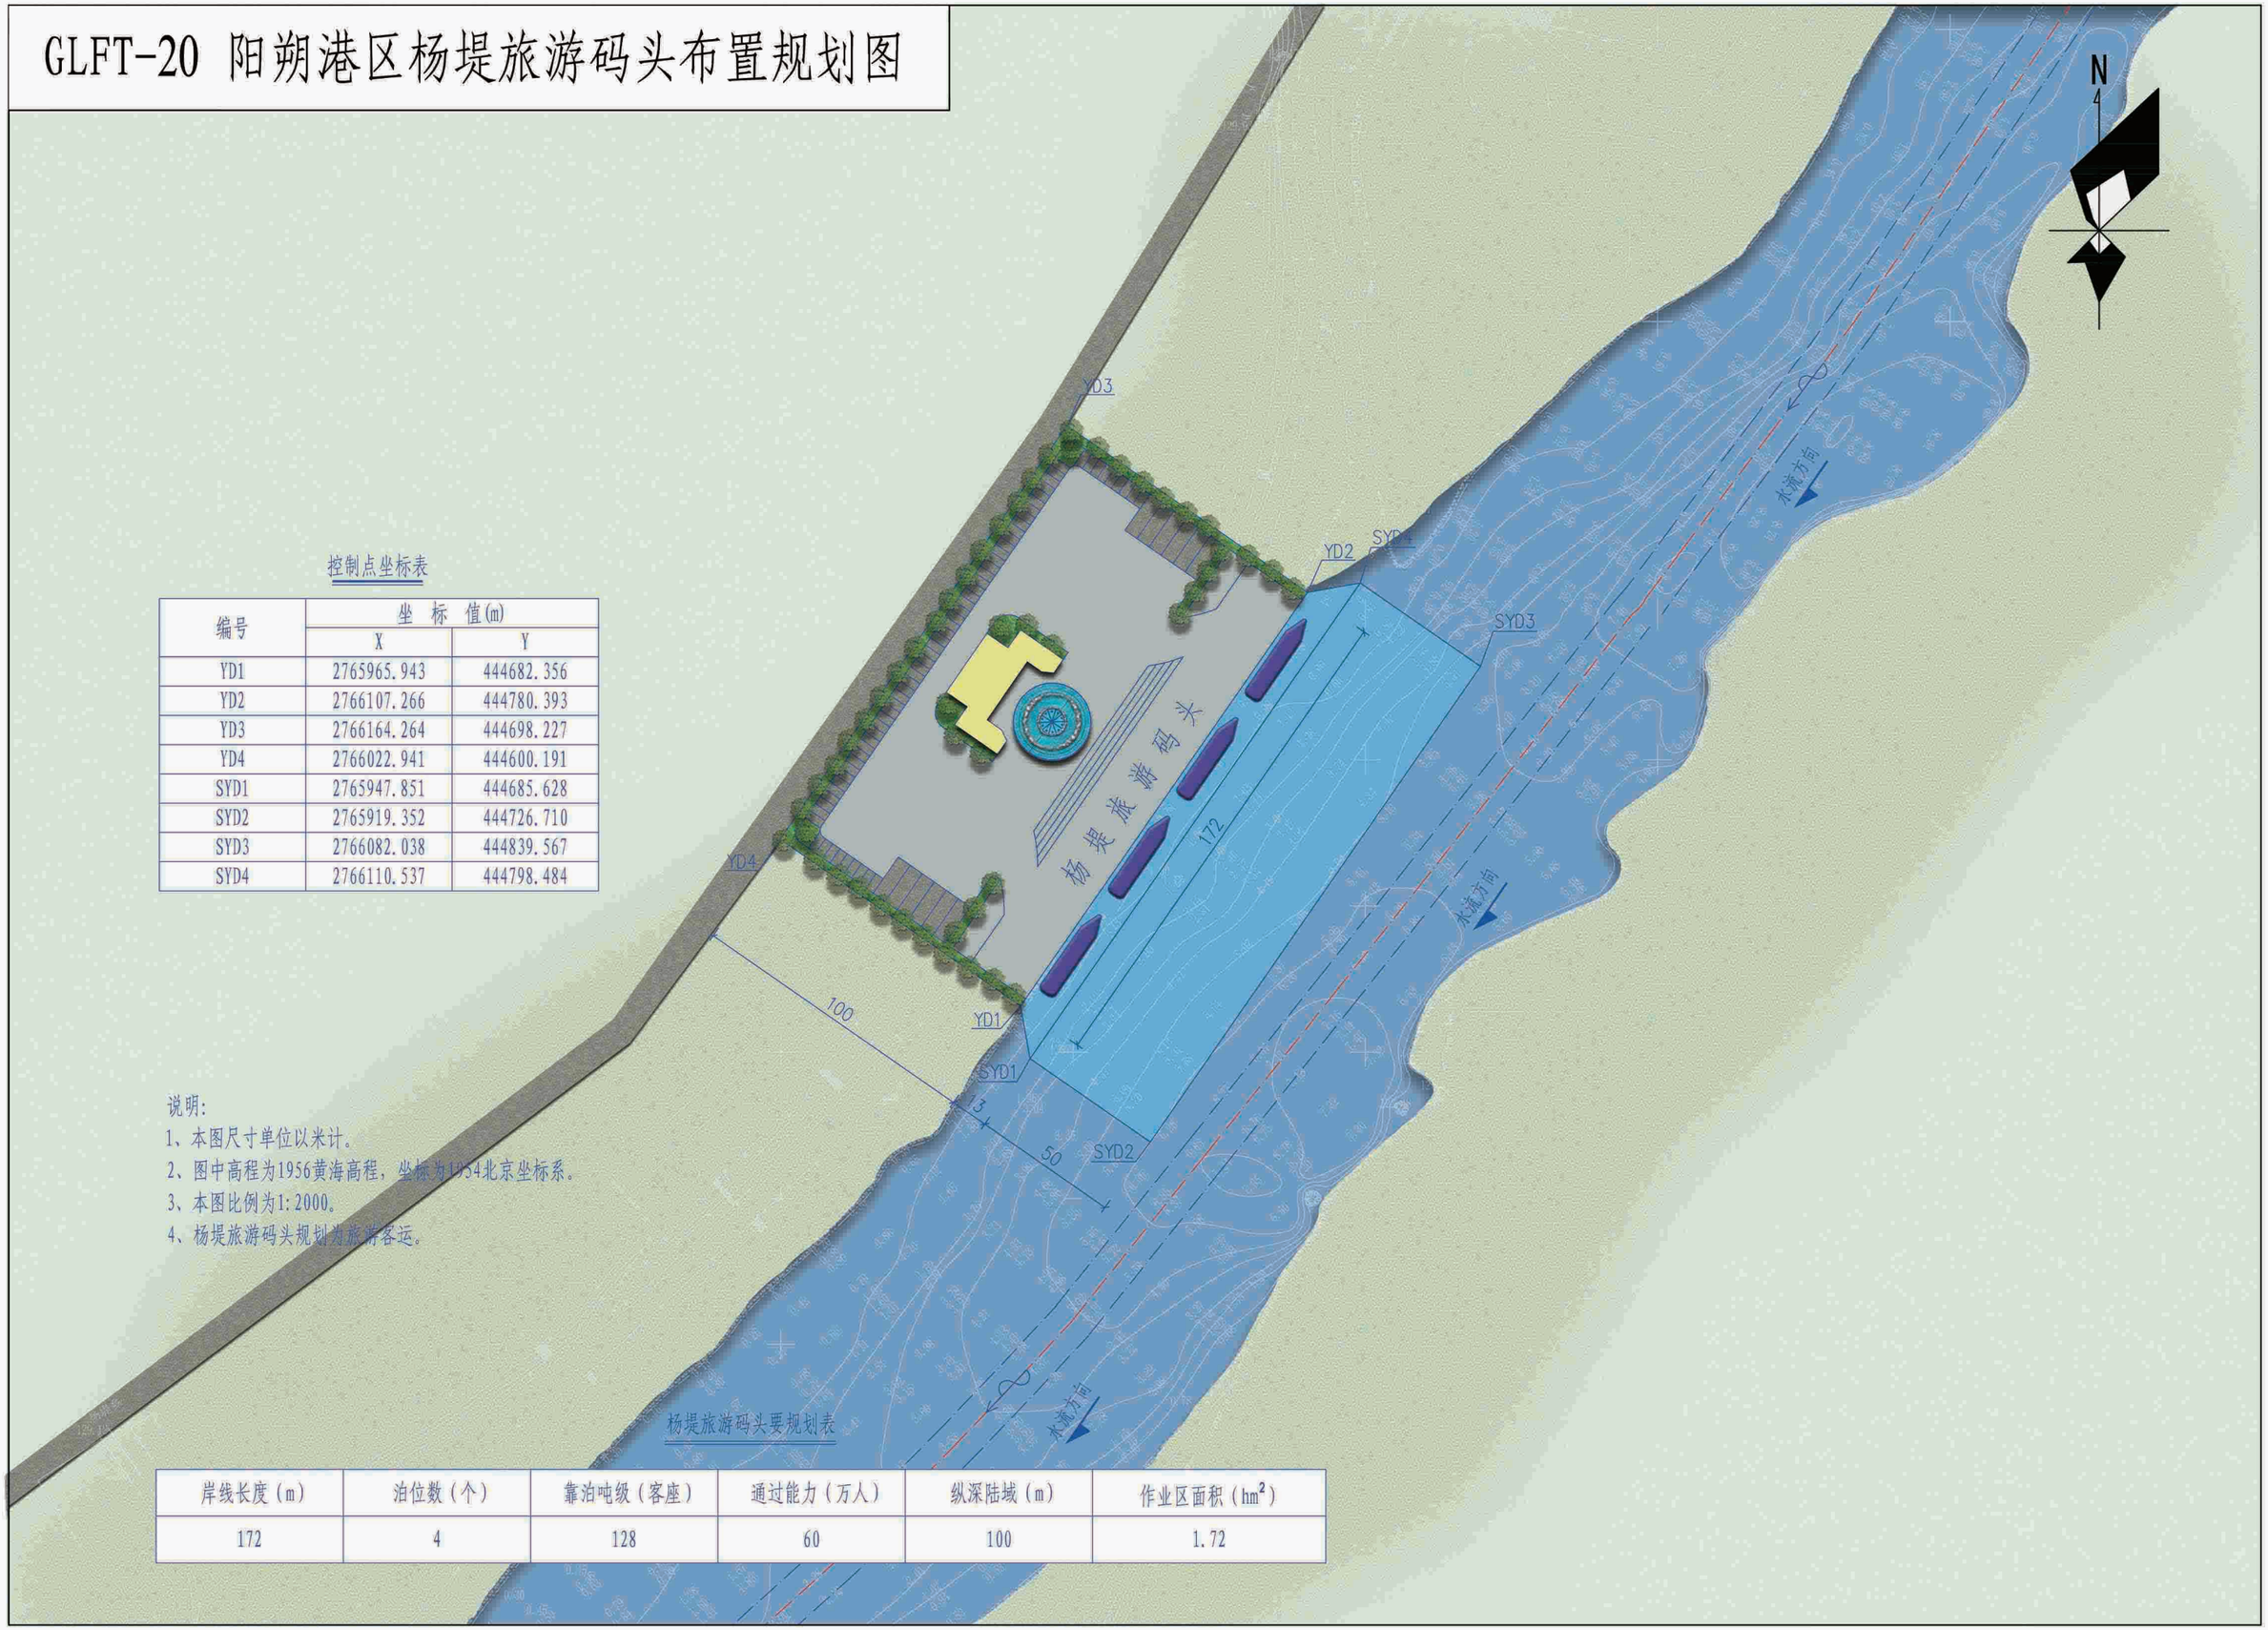

控制点坐标表

编号	坐 标 值(m)	
	X	Y
YD1	2765965.943	444682.356
YD2	2766107.266	444780.393
YD3	2766164.264	444698.227
YD4	2766022.941	444600.191
SYD1	2765947.851	444685.628
SYD2	2765919.352	444726.710
SYD3	2766082.038	444839.567
SYD4	2766110.537	444798.484

说明:

1、本图尺寸单位以米计。

2、图中高程为1956黄海高程，坐标为1954北京坐标系。


3、本图比例为1:2000。

4、杨堤旅游码头规划为旅游客运。

杨堤旅游码头要规划表

岸线长度（m）	泊位数（个）	靠泊吨级（客座）	通过能力（万人）	纵深陆域（m）	作业区面积（hm^2）
172	4	128	60	100	1.72

GLFT-21 阳朔港区兴坪旅游码头布置规划图

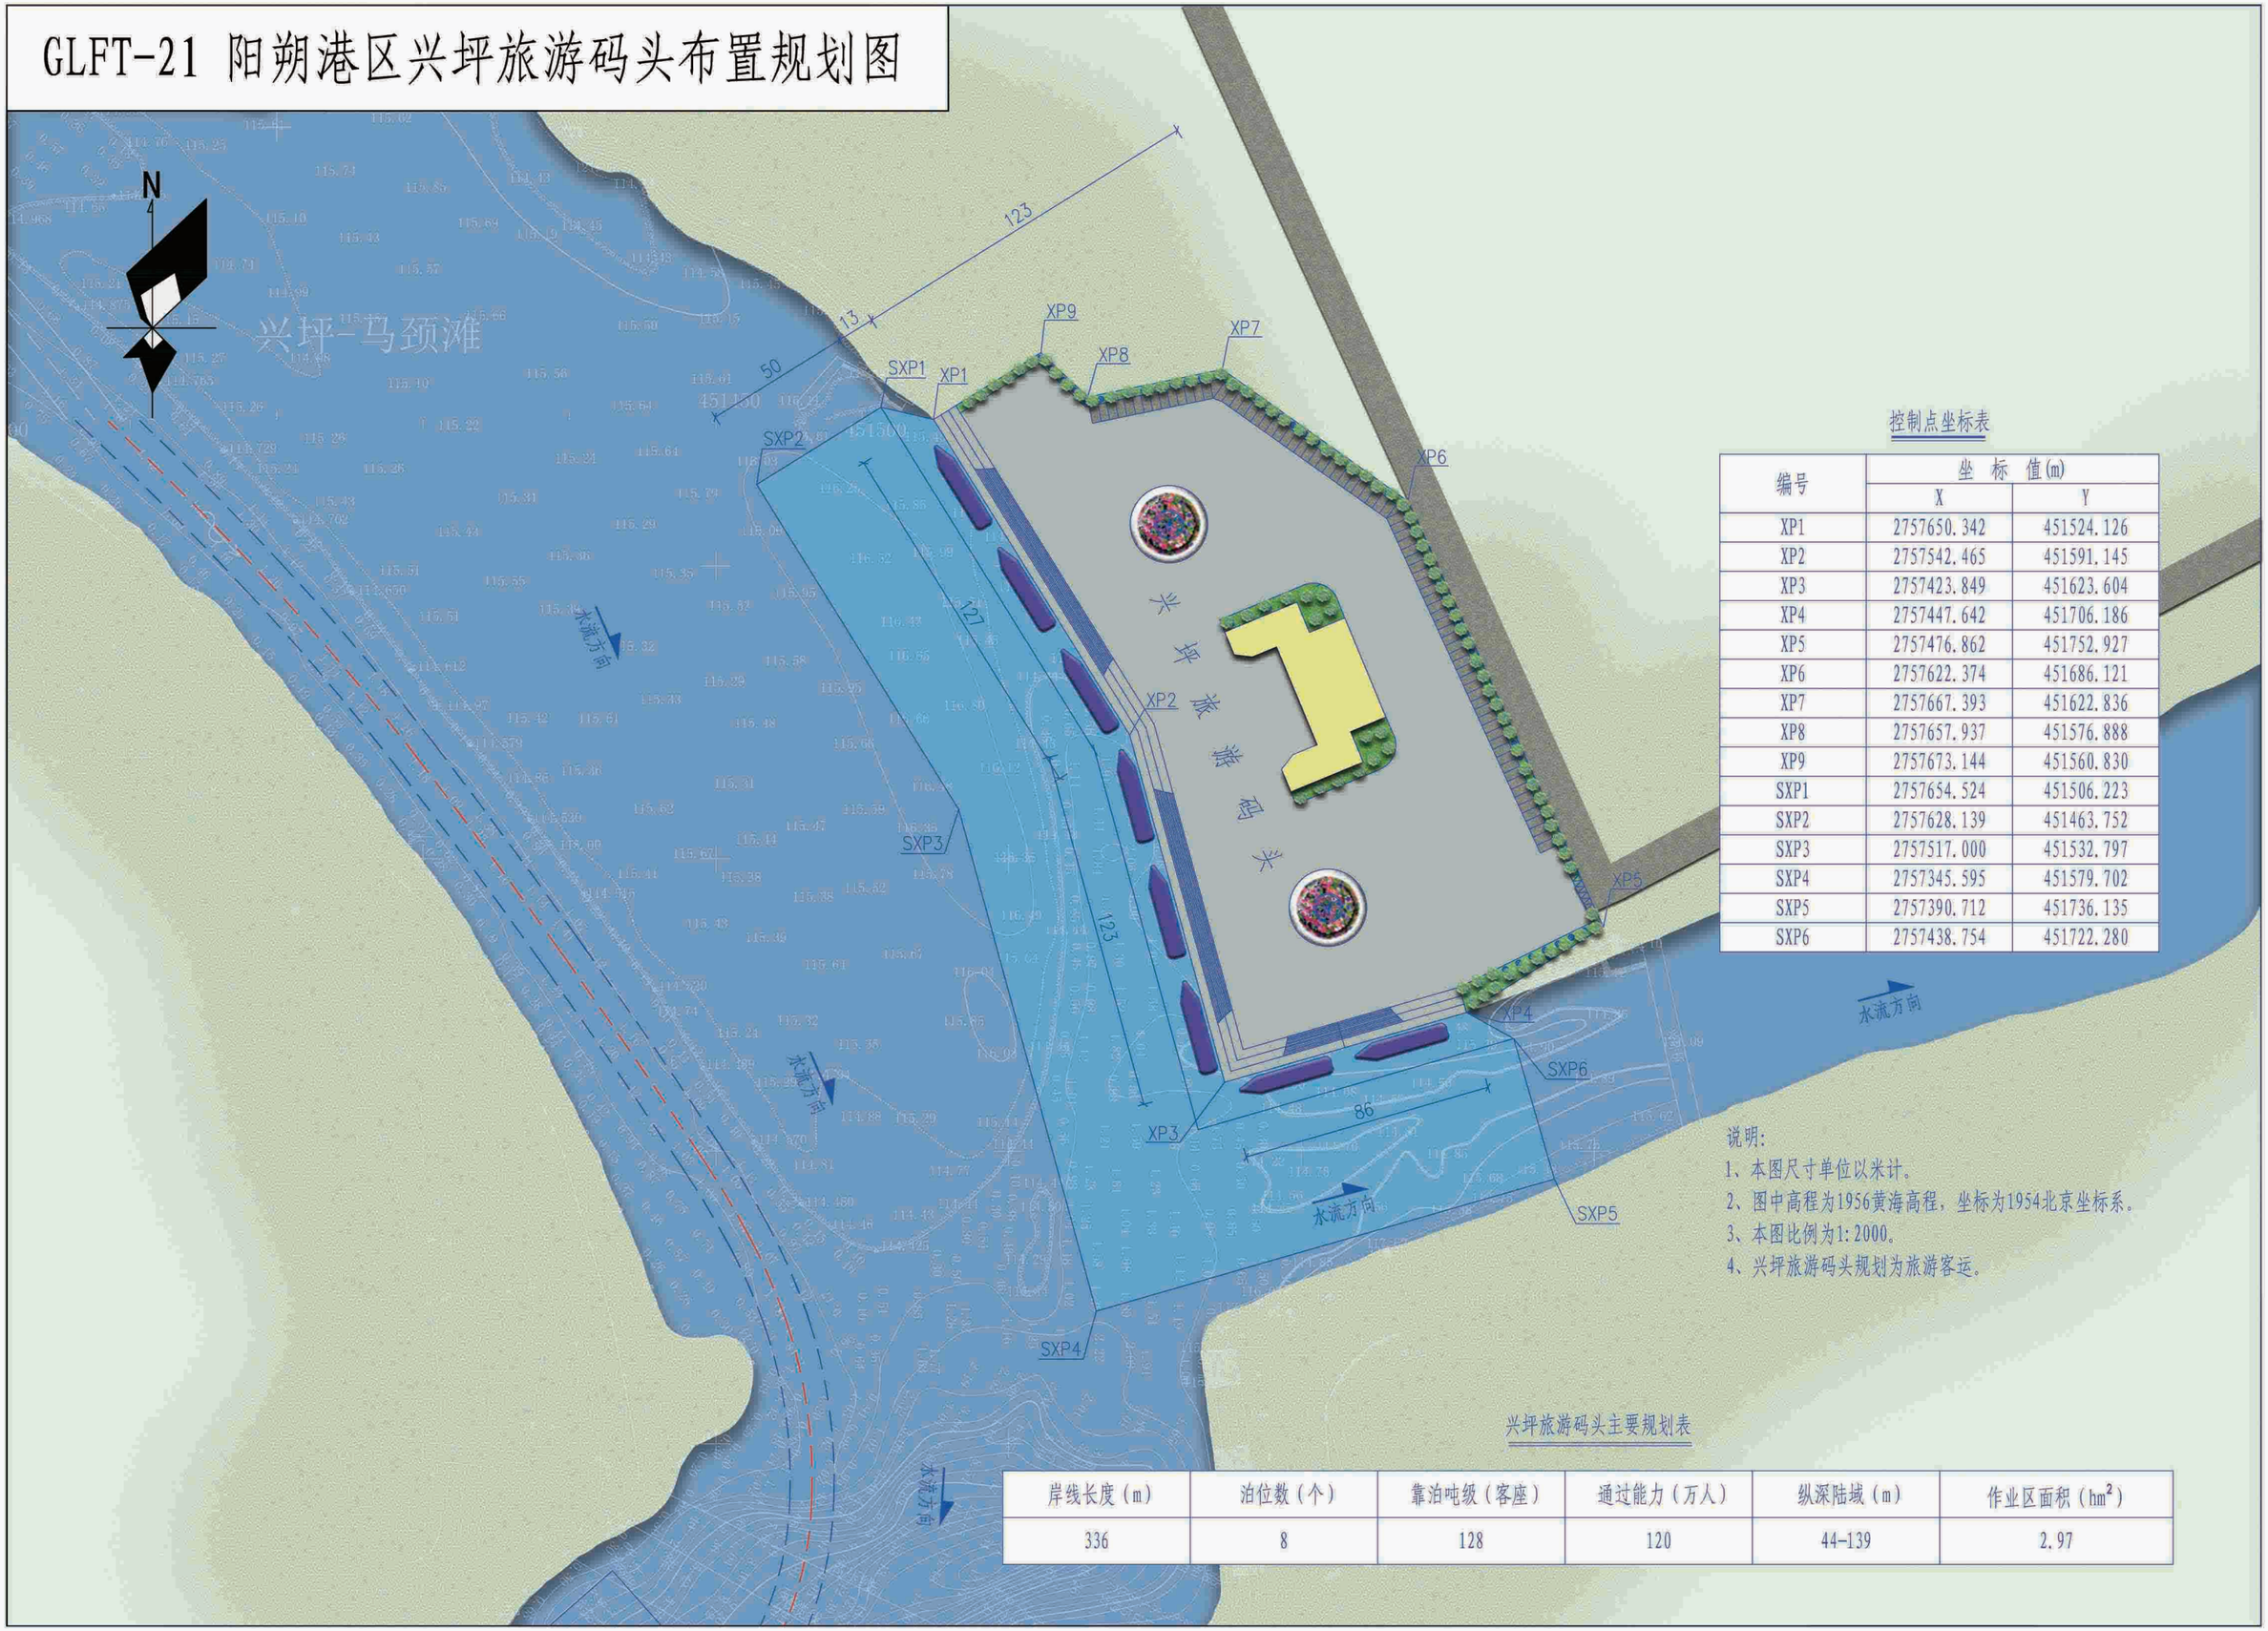

控制点坐标表

编号	坐 标 值(m)	
	X	Y
XP1	2757650.342	451524.126
XP2	2757542.465	451591.145
XP3	2757423.849	451623.604
XP4	2757447.642	451706.186
XP5	2757476.862	451752.927
XP6	2757622.374	451686.121
XP7	2757667.393	451622.836
XP8	2757657.937	451576.888
XP9	2757673.144	451560.830
SXP1	2757654.524	451506.223
SXP2	2757628.139	451463.752
SXP3	2757517.000	451532.797
SXP4	2757345.595	451579.702
SXP5	2757390.712	451736.135
SXP6	2757438.754	451722.280

说明:

1、本图尺寸单位以米计。

2、图中高程为1956黄海高程，坐标为1954北京坐标系。


3、本图比例为1:2000。

4、兴坪旅游码头规划为旅游客运。

兴坪旅游码头主要规划表

岸线长度（m）	泊位数（个）	靠泊吨级（客座）	通过能力（万人）	纵深陆域（m）	作业区面积（hm^2）
336	8	128	120	44-139	2.97

GLFT-22 平乐港区浦口旅游码头布置规划图

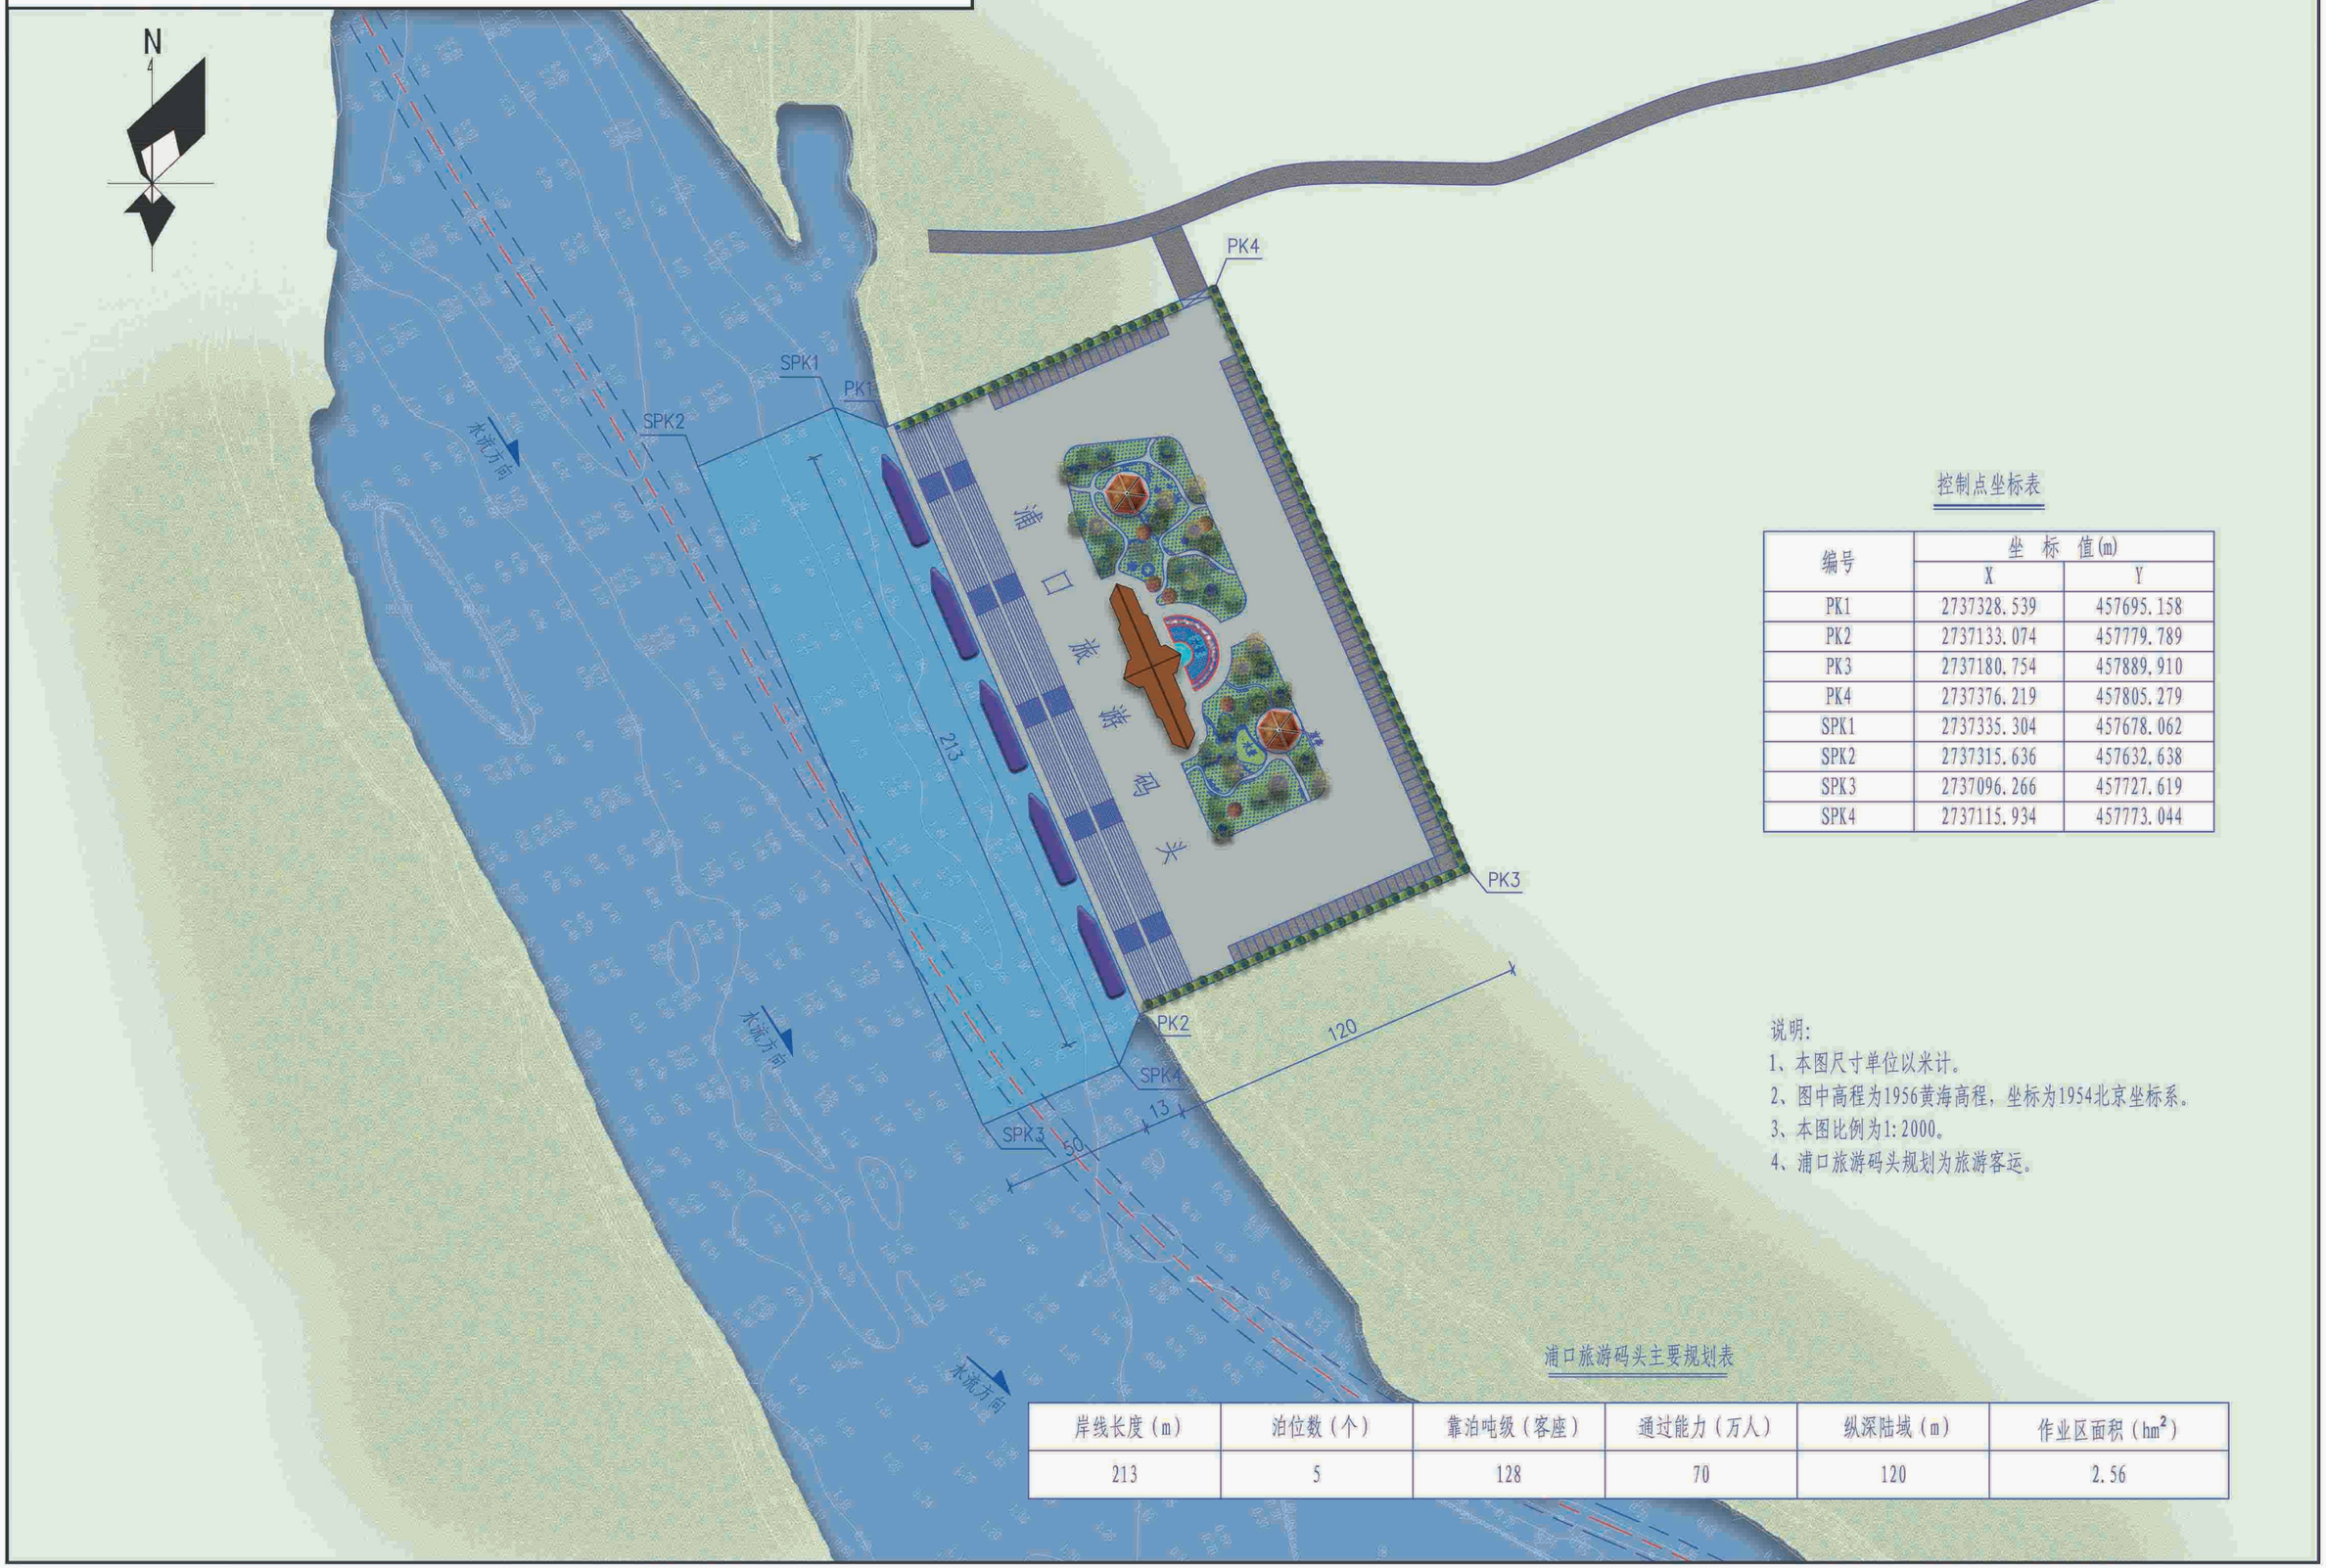

控制点坐标表

编号	坐 标 值(m)	
	X	Y
PK1	2737328.539	457695.158
PK2	2737133.074	457779.789
PK3	2737180.754	457889.910
PK4	2737376.219	457805.279
SPK1	2737335.304	457678.062
SPK2	2737315.636	457632.638
SPK3	2737096.266	457727.619
SPK4	2737115.934	457773.044

说明:

1、本图尺寸单位以米计。

2、图中高程为1956黄海高程，坐标为1954北京坐标系。


3、本图比例为1:2000。

4、浦口旅游码头规划为旅游客运。

浦口旅游码头主要规划表

岸线长度（m）	泊位数（个）	靠泊吨级（客座）	通过能力（万人）	纵深陆域（m）	作业区面积（hm^2）
213	5	128	70	120	2.56

GLFT-23 平乐港区印山旅游码头布置规划图

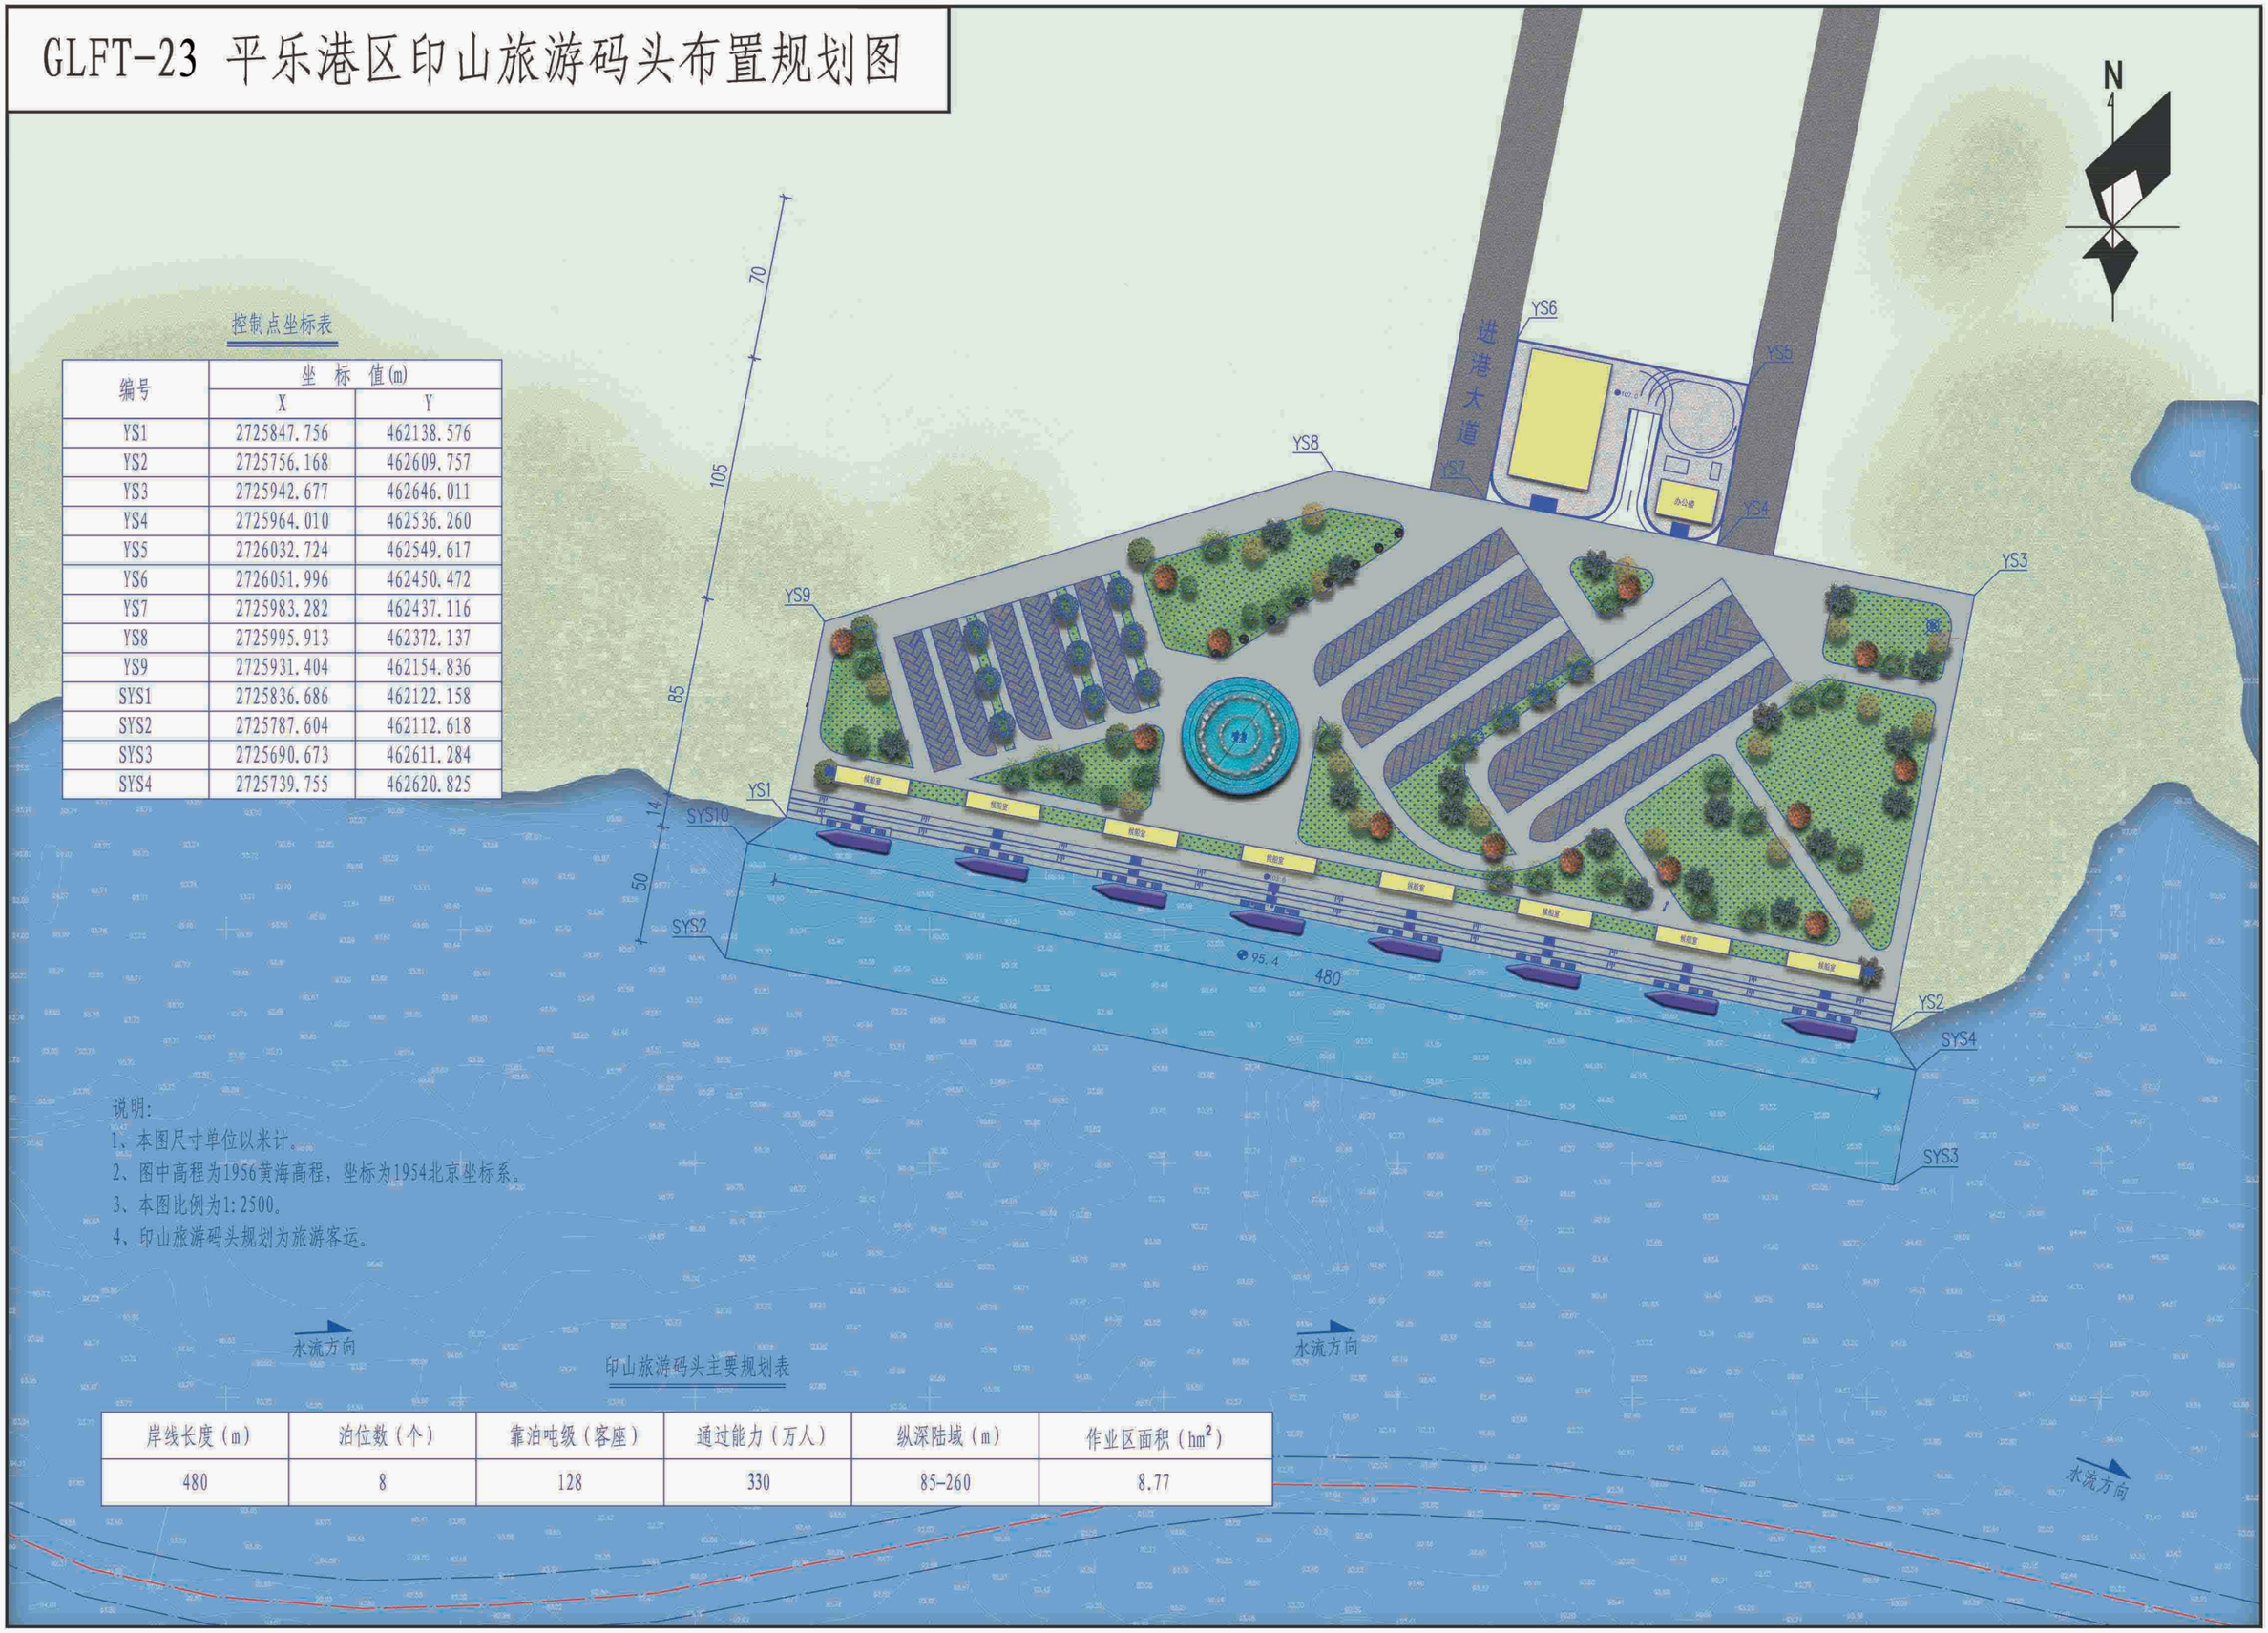

控制点坐标表

编号	坐 标 值(m)	
	X	Y
YS1	2725847.756	462138.576
YS2	2725756.168	462609.757
YS3	2725942.677	462646.011
YS4	2725964.010	462536.260
YS5	2726032.724	462549.617
YS6	2726051.996	462450.472
YS7	2725983.282	462437.116
YS8	2725995.913	462372.137
YS9	2725931.404	462154.836
SYS1	2725836.686	462122.158
SYS2	2725787.604	462112.618
SYS3	2725690.673	462611.284
SYS4	2725739.755	462620.825

说明:

1、本图尺寸单位以米计。

2、图中高程为1956黄海高程，坐标为1954北京坐标系。


3、本图比例为1:2500。

4、印山旅游码头规划为旅游客运。

印山旅游码头主要规划表

岸线长度（m）	泊位数（个）	靠泊吨级（客座）	通过能力（万人）	纵深陆域（m）	作业区面积（hm^2）
480	8	128	330	85-260	8.77

GLFT-24 平乐港区珠子洲作业区布置规划图

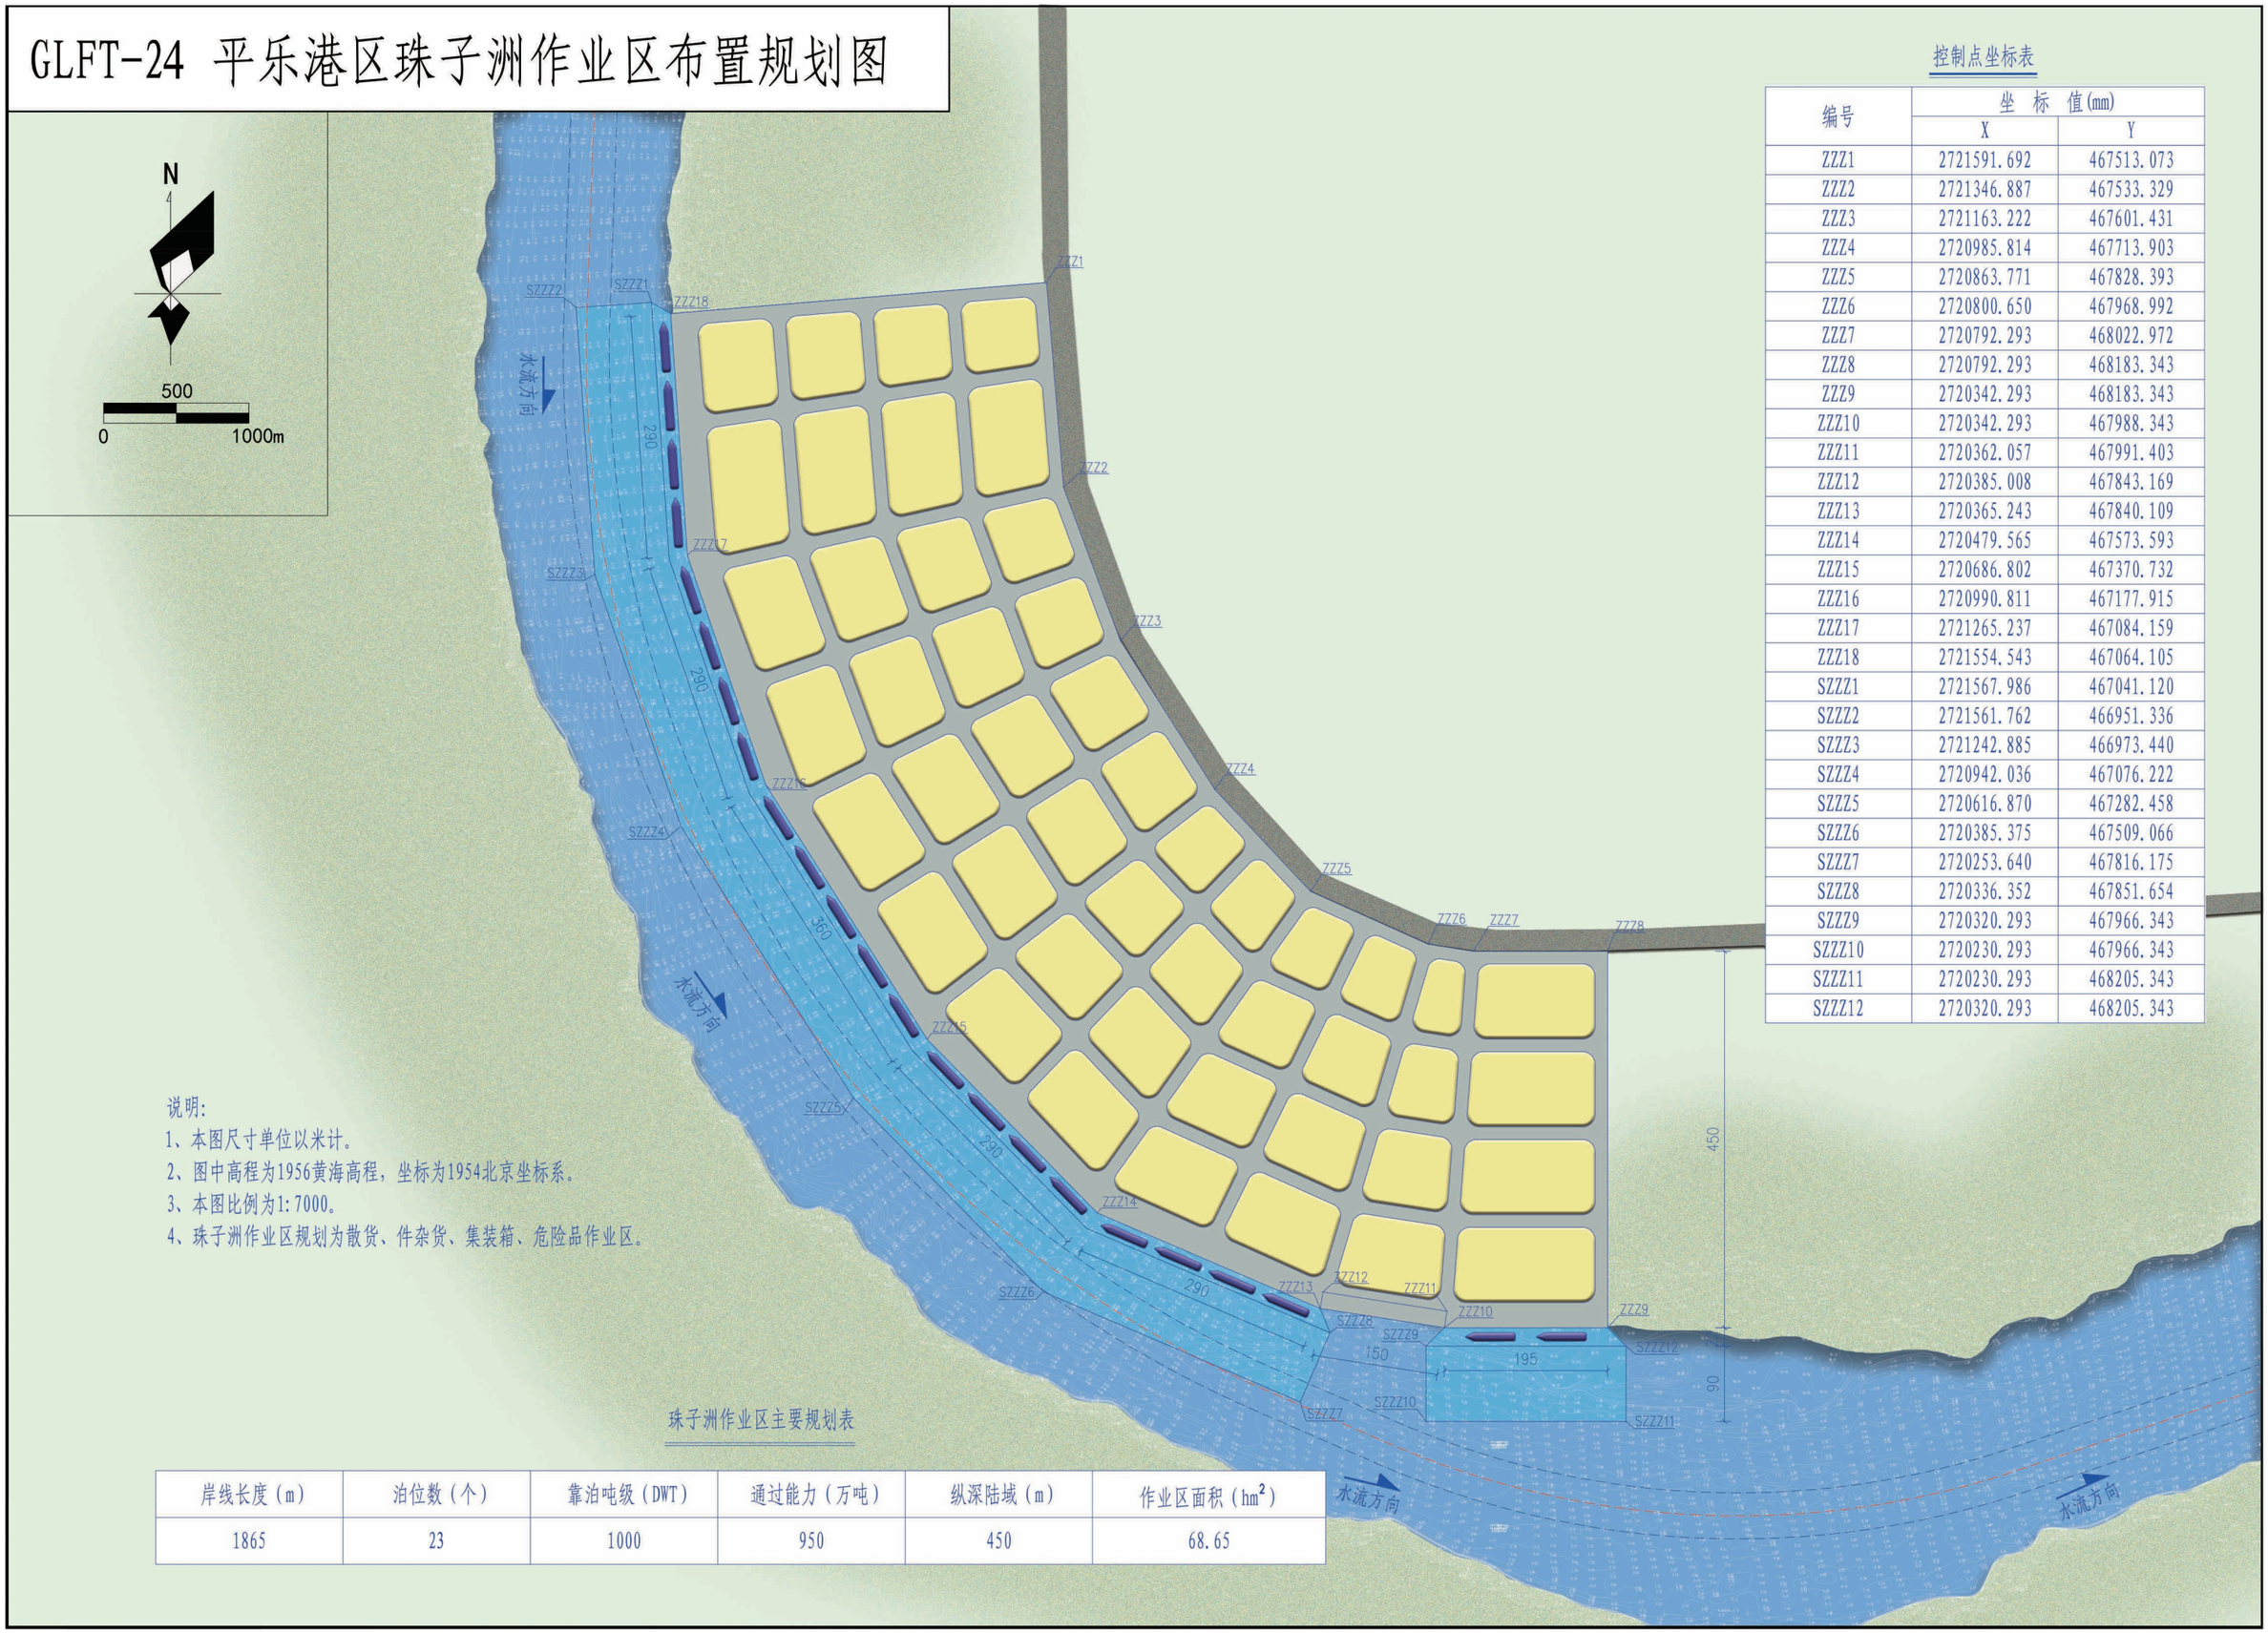

控制点坐标表

编号	坐 标 值(mm)	
	X	Y
ZZZ1	2721591.692	467513.073
ZZZ2	2721346.887	467533.329
ZZZ3	2721163.222	467601.431
ZZZ4	2720985.814	467713.903
ZZZ5	2720863.771	467828.393
ZZZ6	2720800.650	467968.992
ZZZ7	2720792.293	468022.972
ZZZ8	2720792.293	468183.343
ZZZ9	2720342.293	468183.343
ZZZ10	2720342.293	467988.343
ZZZ11	2720362.057	467991.403
ZZZ12	2720385.008	467843.169
ZZZ13	2720365.243	467840.109
ZZZ14	2720479.565	467573.593
ZZZ15	2720686.802	467370.732
ZZZ16	2720990.811	467177.915
ZZZ17	2721265.237	467084.159
ZZZ18	2721554.543	467064.105
SZZZ1	2721567.986	467041.120
SZZZ2	2721561.762	466951.336
SZZZ3	2721242.885	466973.440
SZZZ4	2720942.036	467076.222
SZZZ5	2720616.870	467282.458
SZZZ6	2720385.375	467509.066
SZZZ7	2720253.640	467816.175
SZZZ8	2720336.352	467851.654
SZZZ9	2720320.293	467966.343
SZZZ10	2720230.293	467966.343
SZZZ11	2720230.293	468205.343
SZZZ12	2720320.293	468205.343

说明:

1、本图尺寸单位以米计。

2、图中高程为1956黄海高程，坐标为1954北京坐标系。

3、本图比例为1:7000。

4、珠子洲作业区规划为散货、件杂货、集装箱、危险品作业区。

珠子洲作业区主要规划表

岸线长度（m）	泊位数（个）	靠泊吨级（DWT）	通过能力（万吨）	纵深陆域（m）	作业区面积（hm^2）
1865	23	1000	950	450	68.65

GLFT-25 桂林港水域布置规划图

桂林港锚地规划表

锚地名称	编号	大地坐标		功能	底质	水域面积（hm^2）
		北纬	东经			
中心港区大河圩锚地	MDHX1	25°18'46.15"	110°18'56.93"	泊船	砂、卵石	0.6
	MDHX2	25°18'45.51"	110°18'58.18"			
	MDHX3	25°18'41.26"	110°18'55.57"			
	MDHX4	25°18'41.89"	110°18'54.32"			
中心港区磨盘山锚地	MMPS1	25°08'46.09"	110°25'44.05"	泊船	砂、卵石	1.35
	MMPS2	25°08'46.43"	110°25'45.62"			
	MMPS3	25°08'36.95"	110°25'48.11"			
	MMPS4	25°08'36.61"	110°25'46.55"			
中心港区竹江旅锚地	MZJ1	25°07'36.66"	110°25'40.21"	泊船	砂、卵石	1
	MZJ2	25°07'36.20"	110°25'41.92"			
	MZJ3	25°07'29.96"	110°25'39.91"			
	MZJ4	25°07'30.42"	110°25'38.20"			
中心港区草坪锚地	MCP1	25°03'21.01"	110°26'43.54"	泊船	砂、卵石	1
	MCP2	25°03'22.44"	110°26'44.38"			
	MCP3	25°03'19.37"	110°26'50.67"			
	MCP4	25°03'17.94"	110°26'49.82"			
阳朔港区杨堤锚地	MYD1	24°59'37.72"	110°26'47.51"	泊船	砂、卵石	1
	MYD2	24°59'36.39"	110°26'48.54"			
	MYD3	24°59'32.66"	110°26'42.70"			
	MYD4	24°59'33.99"	110°26'41.67"			
阳朔港区兴坪旅游码头	MXP1	24°55'09.71"	110°31'08.55"	泊船	砂、卵石	0.8
	MXP2	24°55'08.74"	110°31'09.50"			
	MXP3	24°55'04.42"	110°31'04.17"			
	MXP4	24°55'05.40"	110°31'03.22"			
阳朔港区龙头山锚地	MLTS1	24°47'08.22"	110°29'49.87"	泊船	砂、卵石	1
	MLTS2	24°47'07.64"	110°29'51.54"			
	MLTS3	24°47'01.56"	110°29'49.03"			
	MLTS4	24°47'02.14"	110°29'47.36"			
平乐港区浦口锚地	MPK1	24°44'13.03"	110°34'52.60"	泊船	砂、卵石	1
	MPK2	24°44'13.83"	110 °34'54.15"			
	MPK3	24°44'08.17"	110°34'57.64"			
	MPK4	24°44'07.37"	110°34'56.09"			
平乐港区印山锚地	MYS1	24°38'08.86"	110°37'20.57"	泊船	砂、卵石	1
	MYS2	24°38'10.49"	110°37'20.67"			
	MYS3	24°38'10.12"	110:37'27.77"			
	MYS4	24°38'08.49"	110°37'27.67"			
平乐港区珠子洲作业区锚地	MZZZ1	24°34'39.55"	110°42'35.74"	泊船	砂、卵石	2.7
	MZZZ2	24°34'38.18"	110°42'36.31"			
	MZZZ3	24°34'31.21"	110°42'16.39"			
	MZZZ4	24°34'32.58"	110°42'15.82"			
	MZZZ5	24°34'20.21"	110°41'50.14"			0.35
	MZZZ6	24°34'19.46"	110°41'50.47"			
	MZZZ7	24°34'17.75"	110°41'45.86"			
	MZZZ8	24°34'18.51"	110°41'45.52"			

桂林港水域港界坐标表

序号	河流名称	规划起止点	北纬	东经
1	桂江	水域起点（平乐黄龙）	24°19'33.53"	110°44'17.30"
		水域终点（兴安大榕江）	25°34'55.31"	110°28'13.60"
2	洛清江	水域起点（永福新定）	24°48'47.98"	109°52'58.87"
		水域终点（永福苏桥）	25°06'18.85"	110°03'01.96"
3	资江	水域起点（资江塔子寨）	26°15'55.45"	110°47'00.00"
		水域终点（资江城北）	26°03'14.08"	110°38'45.66"
4	湘江	水域起点（全州庙头兆村）	26°15'43.66"	111°16'58.35"
		水域终点（全州三江口）	25°55'33.02"	111°04'22.90"
5	恭城河	水域起点（平乐江口）	24°37'58.21"	110°38'01.34"
		水域终点（恭城龙虎）	25°04'42.65	110°57'32.67"

